

CANTON DE VAUD

COMMUNE DE GRANDSON

Plan d'extension partiel n° 228a

Modifiant partiellement le plan d'extension partiel

Zone industrielle de la POISSINE

AGRANDISSEMENT DE LA ZONE INDUSTRIELLE DE LA POISSINE
ABROGATION PARTIELLE DU PLAN D'EXTENSION CANTONAL N° 228

SITUATION 1:1000

Approuvé par la Municipalité de Grandson dans sa séance du 20 juin 1984

Le Syndic



Le Secrétaire



Soumis à l'enquête publique du 26 juin 1984

Le Syndic



au 26 juillet 1984

Le Secrétaire



Adopté par le Conseil communal de Grandson dans sa séance du 13 décembre 1984

Le Président





Le Secrétaire



Approuvé par le Conseil d'Etat du canton de Vaud le - 3 AVR. 1985

L'atteste Le Chancelier

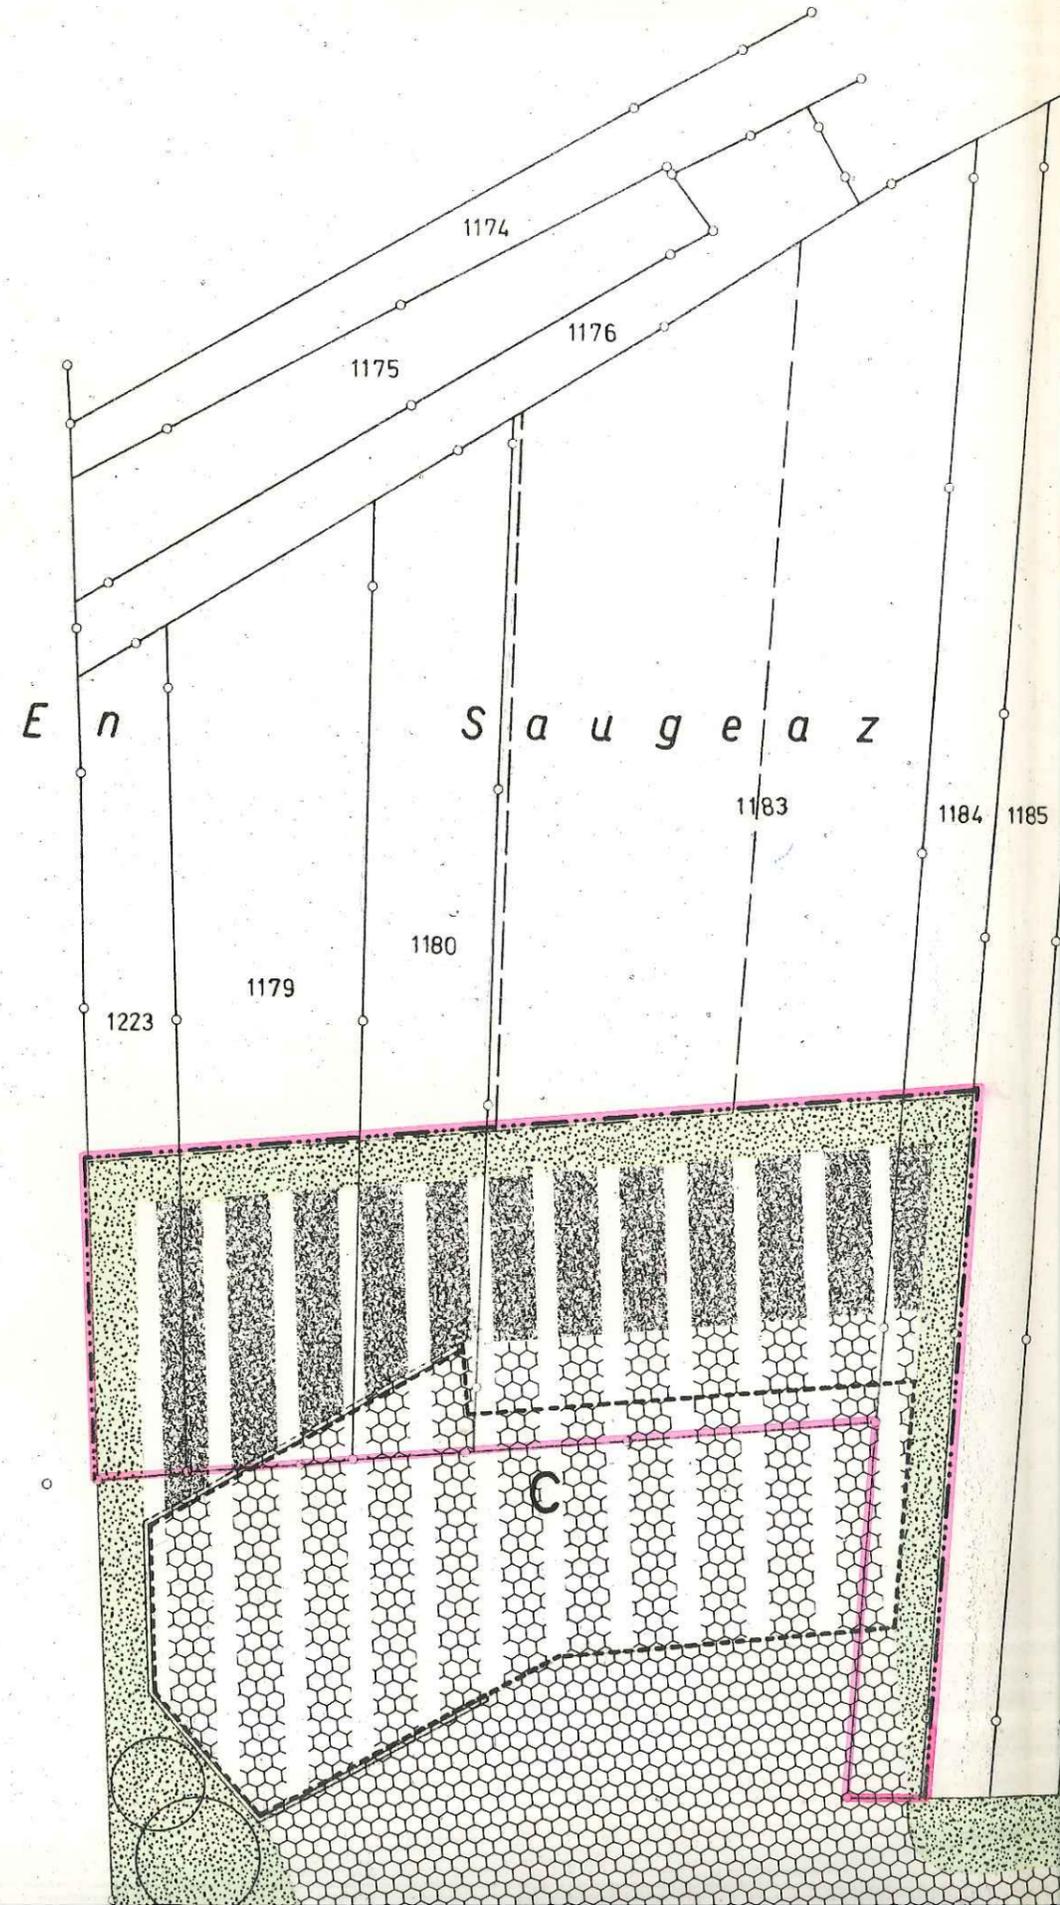

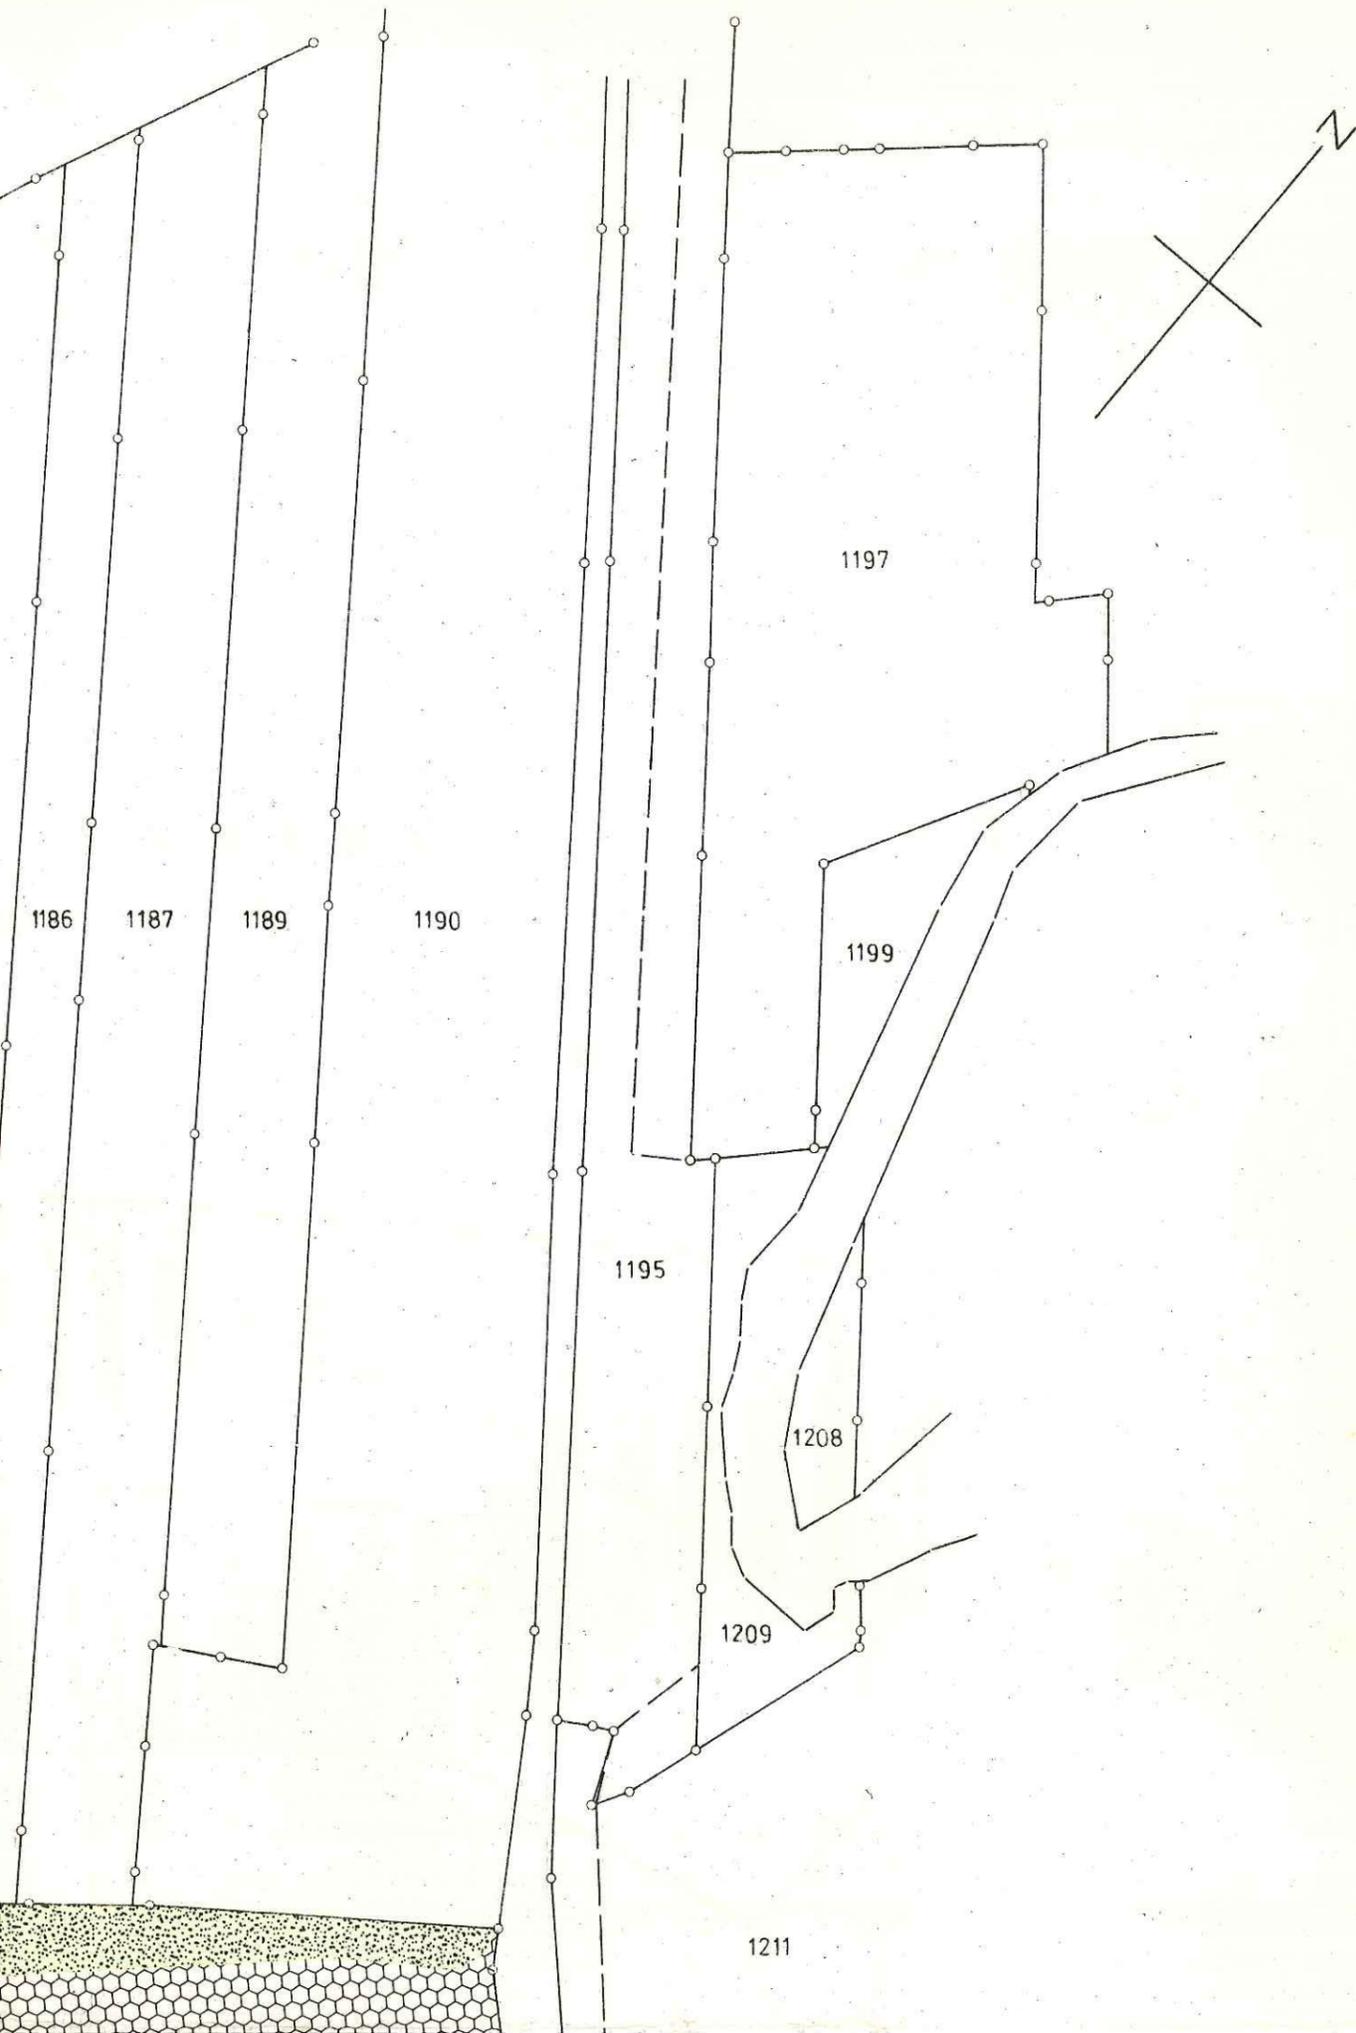

L'art. 11 du règlement du plan d'extension partiel "Zone industrielle de La Poissine" approuvé le 16.6.78 par le Conseil d'Etat est abrogé et remplacé par les articles suivants:

Article 11
nouveau

Est autorisée dans cette zone la construction et l'exploitation d'une centrale de fabrication d'enrobé avec en annexes bâtiments de commande et outillage, rampe d'alimentation, silo de stockage et de chargement et aire d'entreposage limités par un mur de soutènement d'une petite éminence boisée.



Les constructions doivent être comprises à l'intérieur du périmètre d'évolution que le plan détermine.


Leur hauteur ne doit pas excéder 13 mètres, comptés dès la cote d'altitude 434 (voir profil 1 du PEPEdu 16 juin 1978)

Article 11
bis nouveau

Sont applicables dans cette zone, les dispositions de l'art. 7.


LEGENDE

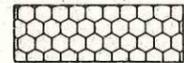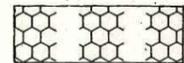-  Limite future
-  Limite de périmètre nouvelle
-  Périmètre d'évolution des constructions
-  Zone industrielle secteur B
-  Zone industrielle secteur C
-  Zone verte
-  Zone à arboriser
-  Secteur à reboiser
-  Mur de soutènement de la forêt

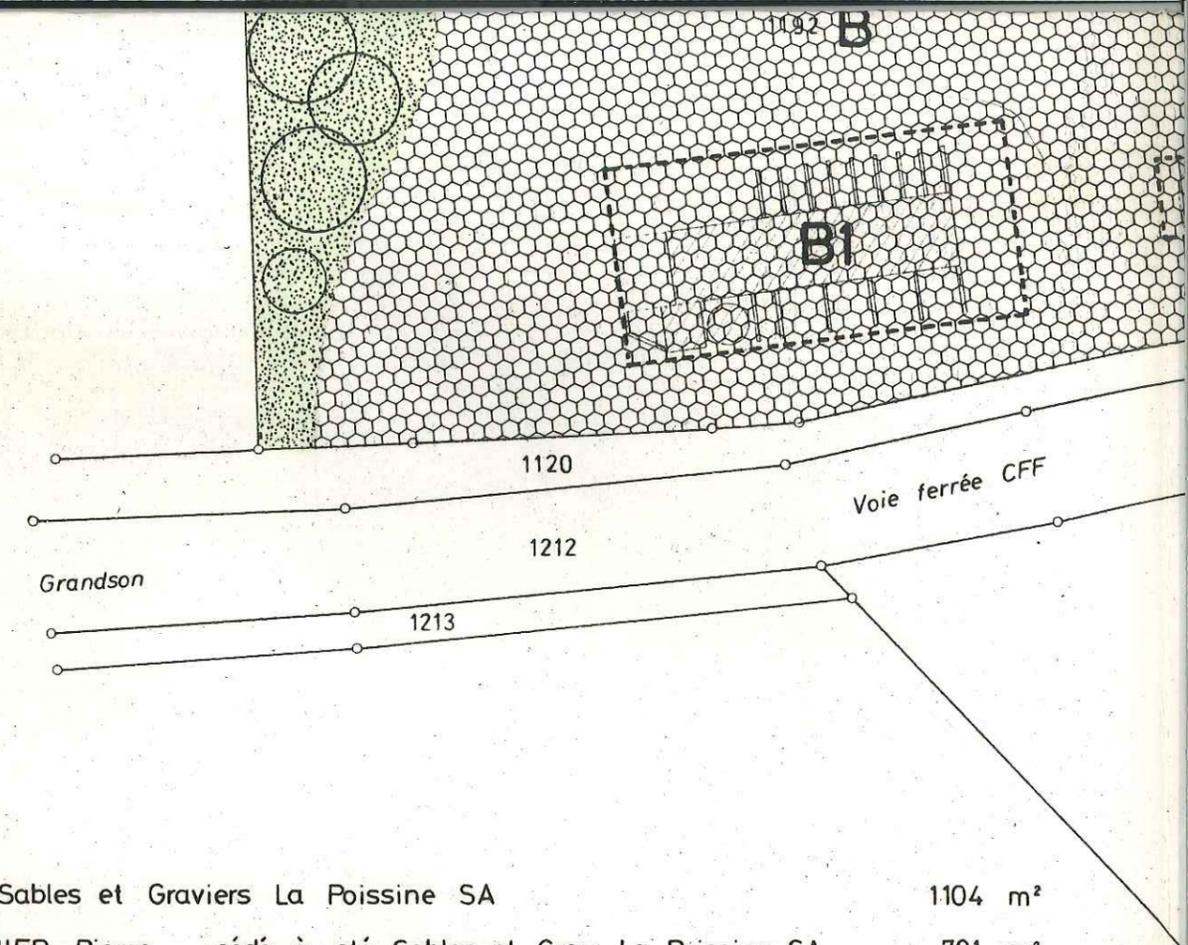

du 1179	Sté Sables et Gravier La Poissine SA	1104 m ²
du 1180	JÁQUIER Pierre cédé à sté Sables et Grav. La Poissine SA	791 m ²
	par promesse d'échange du 26.4.83	
du 1183	Sté Sables et Gravier La Poissine SA	2630 m ²
du 1184	CORTHEsy Alfred cédé à sté Sables et Grav. La Poissine SA	1027 m ²
	par promesse d'échange du 30.3.83	
1192	Sté Sables et Gravier La Poissine SA	19117 m ²
du 1223	Sté Sables et Gravier La Poissine SA	562 m ²

COMMUNE DE GRANDSON

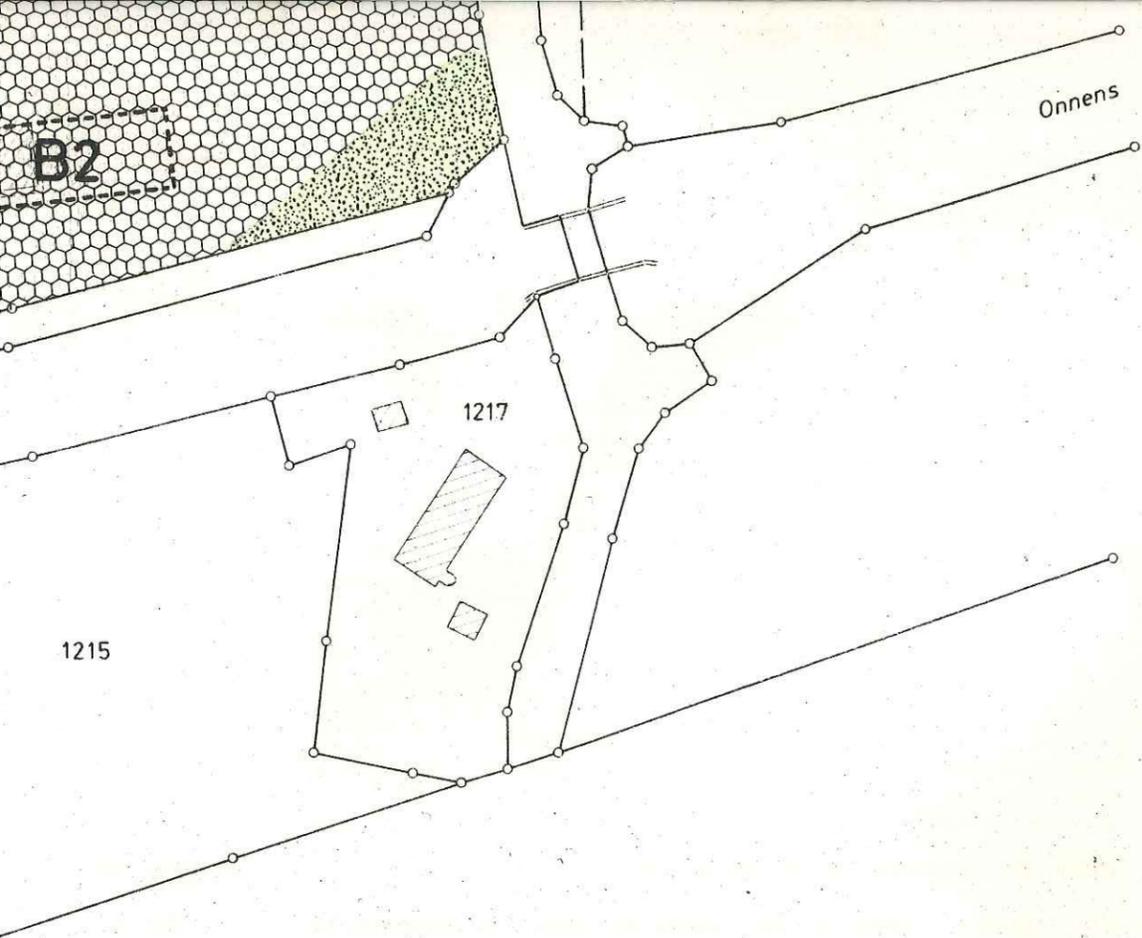

Coordonnées : Y: 541 920 / X: 186 250

GUDIT - VOGEL archs. S.I.A Yverdon
MILLIET- WEIDMANN ing. géom. off. Yverdon , Mai 1984