

COMMUNE DE
GRANDSON

PLAN D'EXTENSION

FIXANT LA LIMITE DES CONSTRUCTIONS

LES TUILERIES

RC 401 b, RC 269 d, RC 268 f

Approuvé par la Municipalité
de Grandson dans
sa séance du 6 février 1985

Plan déposé au Greffe Municipal pour
être soumis à l'enquête publique
du 12 février 1985
ou 13 mars 1985

Le syndic: Le secrétaire:

Le syndic: Le secrétaire:

Adopté par le Conseil communal
dans sa séance du
7 novembre 1985

Approuvé par le Conseil d'Etat
dans sa séance du: **23 AVR. 1986**

Le président: Le secrétaire:


Le président: Le secrétaire:

No.

ECHELLE
1:1000

LEGENDE

-  Application de l'article 72 de la loi sur les routes
-  Maintenu en vertu d'un plan fixant la limite des constructions
-  Radée
-  Surface sur laquelle les bâtiments peuvent être transformés.
En cas de reconstruction, la limite des constructions devra être respectée.

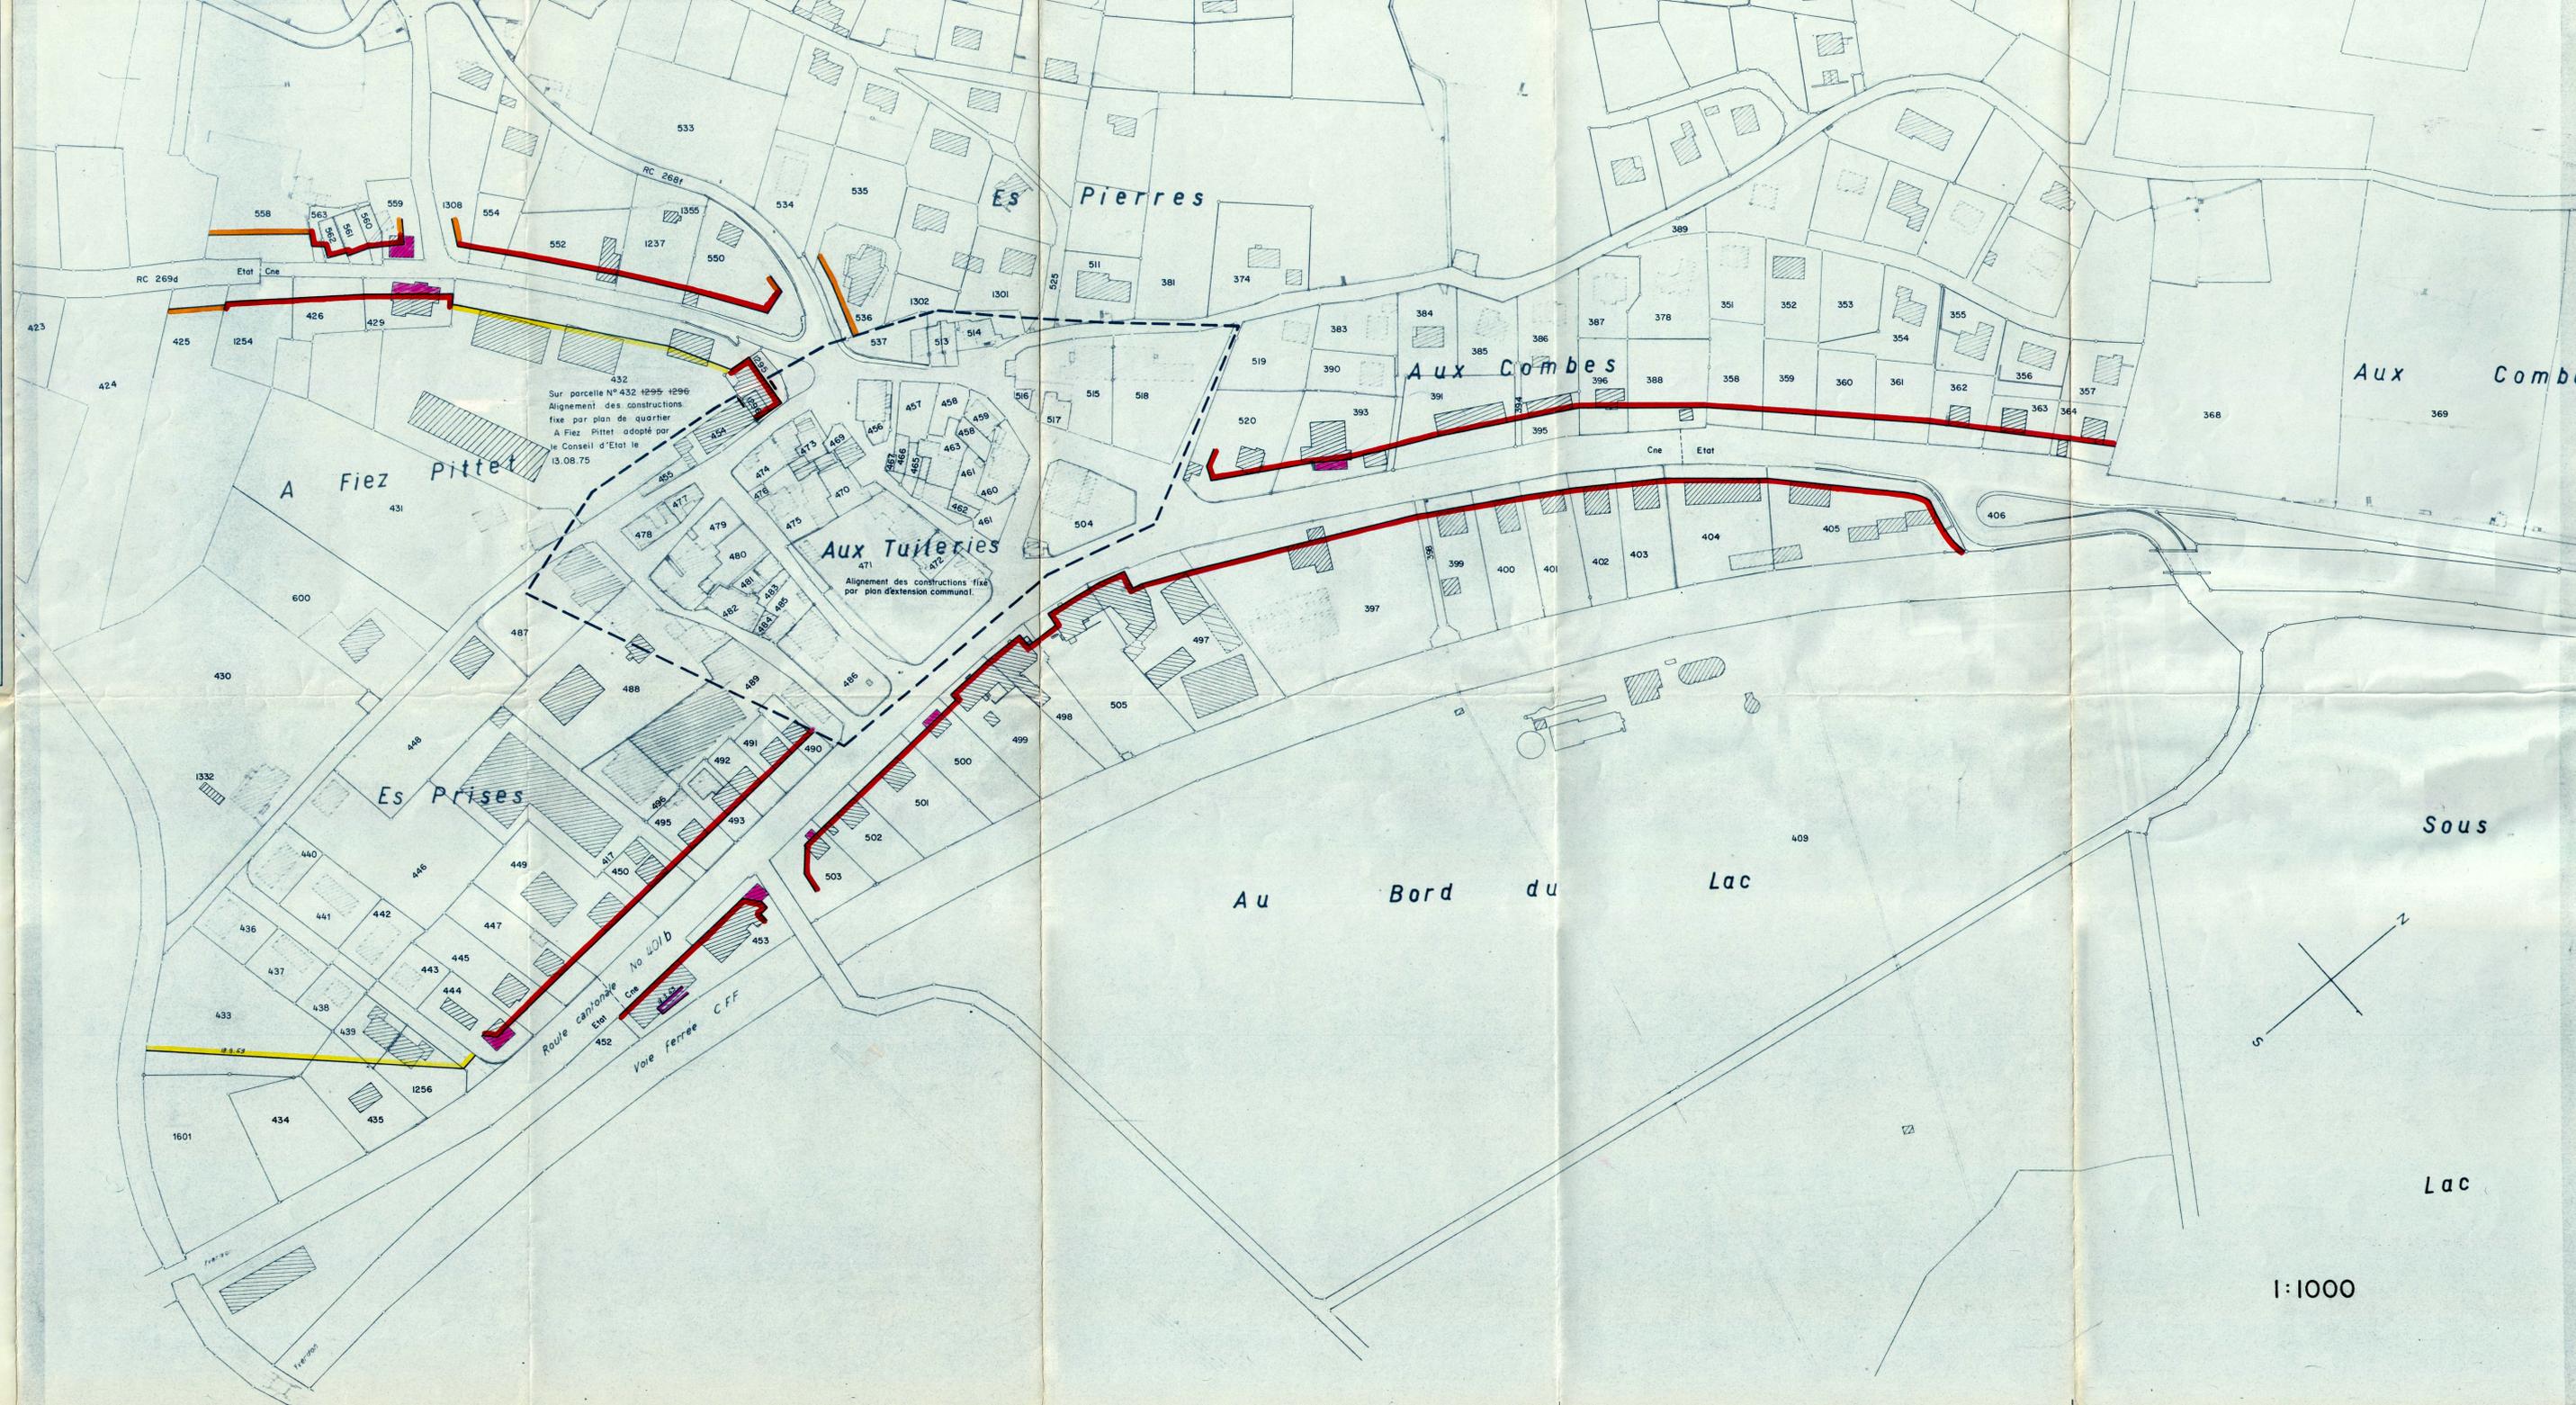

LISTE DES PROPRIETAIRES CONCERNES PAR LA LIMITE DES CONSTRUCTIONS

- Parcelles
- (358) GASSMANN René, fils de François
 - (359) GASSMANN René, fils de François
 - (360) GASSMANN René, fils de François
 - (361) GASSMANN René, fils de François
 - 362 MOURON Charly, fils d'André
 - 363 GERZNER Emile, fils de Franz
 - 364 REYMOND Jean-Philippe, fils de Richard
 - 384 BORGEAUD dit AVOCAT Pierrette, fille de Marcel
 - 388 MATILE, 2 enfants de Robert; cpc.
 - 391 JAGGI Gérald, fils d'Henri
 - 393 SBARRO Francesco, fils de Salvatore
 - 394 parcelle 385, pour 1/3 ROSSIER Marcel, fils de Fernand
 - 394 parcelle 386, pour 1/3 MARTIN Georges, fils d'Eugène
 - 395 JAGGI Gérald, fils d'Henri
 - 396 JEANNERET René, fils de Paul-Eugène
 - 397 BLANC 3 fils d'Adrien, propriété commune, société simple
 - 398 GRANDSON la Commune
 - 399 BEATI Libéro, fils d'Arnold
 - 400 MARGOT Jean-Claude, fils de Georges
 - 401 ROULET Jean-Noël, fils de Gilbert
 - 402 BEATI Pierre, fils d'Arnoldo
 - 403 BEATI Hector, fils d'Arnoldo
 - 404 Sté anonyme BEATI FRERES SA
 - 405 Sté anonyme BEATI FRERES SA
 - 417 Sté en nom collectif HERREN FRERES
 - 425 GRANDSON la Commune
 - 426 ISCHY Edmond, fils d'Emile
 - 429 BESANCON Jean-Louis, fils d'Aimé
 - 432 Sté anonyme BEATI FRERES SA
 - 433 ROBELLAZ Louis, fils de Louis
 - 435 KAISER Jean, fils de Fritz
 - 439 HABERTHUR Hans-Peter dit Jean-Pierre fils d'Arthur, et
 - 439 HABERTHUR Nicole née SIBAN femme de Hans-Peter dit Jean-Pierre, propriété commune, société simple
 - 444 JEANNIN Eugène, fils d'Henri-Louis
 - 445 GERZNER Joseph, fils de François
 - 447 COCHET 3 filles d'Ernest; cpc.
 - 449 Confédération Suisse (Entreprise des PTI)
 - 450 HERREN Albert, fils d'Albert
 - 453 SPYCHER Ferdinand, fils de Fritz
 - 490 BISE Emile, fils de Jean
 - 491 Sté anonyme BEATI FRERES SA
 - 492 HERREN José, fils de Marcel
 - 493 HERREN 2 fils de Maurice, ch. 1/2 copropriété
 - 495 BESANCON Anne-Marie, née DODIN, femme d'Aimé
 - 497 BLANC 3 fils d'Adrien, propriété commune, société simple
 - 498 ACKERMANN Albert, fils de Dominique
 - 499 CENTLIVRES 2 enfants d'Ami, et
 - 500 CENTLIVRES 2 fils de Pierre-André, cpc.
 - 500 LUSCHER Isabelle, née MARTIN, veuve d'Otto
 - 501 DE CABOGA Herbert, fils de Wilhem-Friedrich STUBER
 - 502 TSCHANNEN Eliane, née GUILLET, femme de Rudolf
 - 503 CORNU Oscar, fils de Charles-Frédéric
 - 505 PICCHIO Orso, fils de Dante
 - 520 THELIN Henri, fils d'Aloïs
 - 536 Association de la chapelle des Tuileries
 - 550 GLAYRE 2 enfants de Maurice, cpc.
 - 552 JUNOD Fernand, fils de Jean
 - 554 PANTET Charles, fils d'Albert
 - 558 ISCHY 3 enfants d'Emile, ch. 1/3 copropriété
 - 559 BORELLA Charlotte, née ZMAHLEN, femme d'Emile
 - 560 ISCHY Edmond, fils d'Emile
 - 561 ISCHY 3 enfants d'Emile, ch. 1/3 copropriété
 - 562 ISCHY Edmond, fils d'Emile
 - 563, parcelle 561, pour 1/3 ISCHY 3 enfants d'Emile, ch. 1/3
 - 563, parcelle 562, pour 1/3 ISCHY Edmond, fils d'Emile
 - 1237 BEATI Libéro, fils d'Arnoldo
 - 1254 GRANDSON la Commune
 - 1256 VIALATTE Claude, fils de Maurice-Lucien-Benoit
 - 1308 HANGELI Claude, fils d'Emile

Mis à jour, Grandson le 15.1.85

1:1000