

# COMMUNE DE GRANDSON

## Plan de quartier " Bellerive "

### ENQUÊTE PUBLIQUE

FEVRIER 2016

Approuvé par la Municipalité de Grandson dans sa séance du 01.02.2016

Le Syndic : Le Secrétaire :

Soumis à l'enquête publique du 10.01.2016 au 10.03.2016

Le Syndic : Le Secrétaire :

Approuvé par le Conseil communal de Grandson dans sa séance du 06.10.2016

Le Président : La Secrétaire :

Approuvé par le Département compétent, Lausanne, le 21.12.2016

La Cheffe du Département

Mis en vigueur, le 14 FEV. 2017

dolci architectes - Atelier d'architecture et d'urbanisme SA  
Centre St-Roch - Rue des pêcheurs 8 - CH 1400 Yverdon-les-Bains  
T 024 424 14 14 - F 024 424 14 15 - www.dolci-architectes.ch

### Légende

Coordonnées géographiques moyennes : 539'800 / 184'650

#### DONNEES IMPERATIVES

Périmètre du Plan de Quartier

#### AFFECTATIONS ET CONSTRUCTIONS

Zone d'habitation de moyenne densité

Zone d'installations publiques

Zone de verdure

Aire des constructions

Aire de prolongement des constructions

Aire d'espace public

Aire d'accès et stationnement

Périmètre d'implantation des constructions

Périmètre d'implantation des constructions souterraines

Numéro des périmètres d'implantation des constructions

Altitude maximale des constructions

Surface brute de plancher maximale

#### AUTRES DISPOSITIONS

Limite de propriété à créer

Limite de propriété à supprimer

#### DONNEES INDICATIVES

##### MOBILITE

Accès véhicules

Cheminement piétonnier (tracé indicatif)

##### AMENAGEMENTS EXTERIEURS

Arborisation existante / à créer (Arbres / haies)

Mur à conserver / réhabiliter

##### AUTRES

Bâtiment à démolir

### Désignation des parcelles

N° parcelle	Surface m2	Propriétaire
828	3781	Cand Landi
829	1'835	Cand Landi
830	1'123	Commune Grandson
840	18'367	Commune Grandson

Version du 28.01.2016


Dessiné : GCL

Etabli sur la base des données cadastrales du 20.01.16... fournies par le bureau Jaquier-Pointet, géomètres brevetés, 1400 Yverdon

Authentifié le 28.01.16... Signature:

Projet de modification de l'état parcellaire du 20.01.16... établi par Jaquier-Pointet Signature:

Coupe Schématique

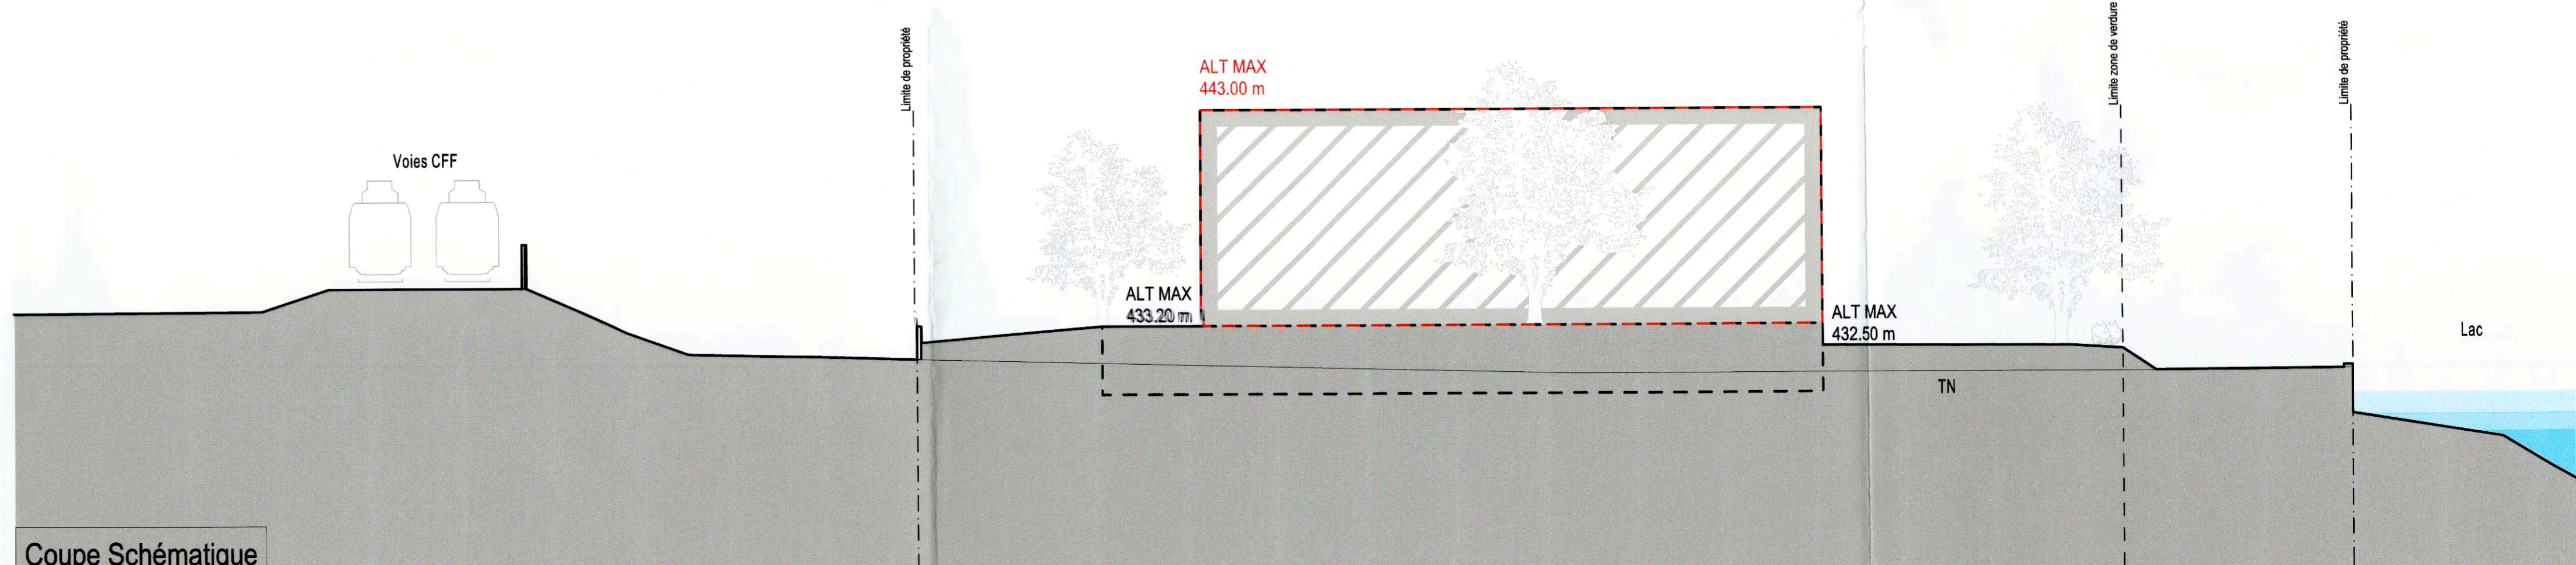

Echelle : 1/200