
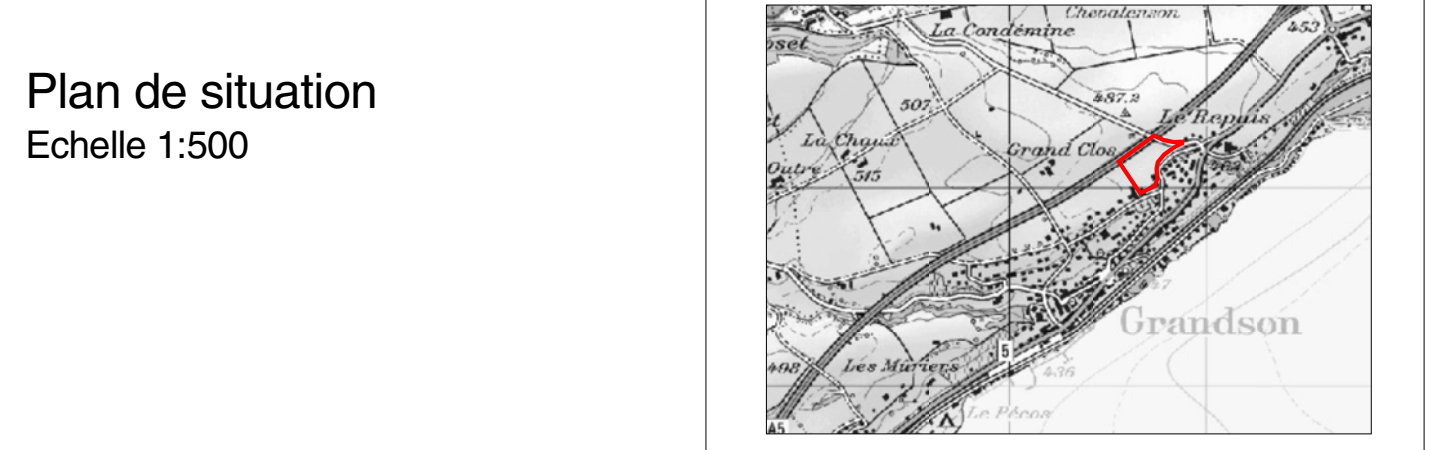


Légende

	Existant	Projet
Canalisations	—	—
Eaux usées	—	—
Eaux claires	—	—
Eau potable	—	—
Gaz	—	—
Elec / Multi	—	—
Swisscom	—	—
Nouvelle limite de DP	—	—
Limite des constructions (LRN)	—	—
Zone archéologique / numéro	—	—
Emprise bâtiments existants	—	—
Emprise bâtiment prévu par le PPA	—	—
Périmètre de construction	—	—
Élément démolli/démolir prévu par le PPA	—	—
Drain	—	—
Zone de verdure	—	—
Route collectrice	—	—
Zone carrossable hors chaussée	—	—
Trottoir	—	—
Route existante	—	—
Bordure	—	—
Pavé	—	—

 **Commune de Grandson**
PPA "Au Borné Nau"
Construction d'une route collectrice

ENQUÊTE PUBLIQUE



Approuvé par la Municipalité dans sa séance du	Soumis à l'enquête publique du
Au nom de la Municipalité: Le Syndic	Au nom de la Municipalité: Le Syndic
La Secrétaire	La Secrétaire
Adopté par le Conseil Communal de Grandson le	Approuvé par le Département des infrastructures et des ressources humaines le
Au nom du Conseil Communal La Présidente	L'atteste: Le Directeur général de la mobilité et des routes
La Secrétaire	

BR+ BR PLUS INGENIEURS SA
 Rue de la Plaine 68 - CP 1077
 1401 Yverdon les Bains
 T +41 24 425 45 94
 info.yve@br-plus.ch

N° de plan **3580-YVE_01**

	date	dess.	verif.
a	02/06/2017	JVA	DV
b			
c			

N° de dossier 3580-YVE
 Format 0.841 x 0.594 = 0.50 m²

