



COUPE II' / 1:100

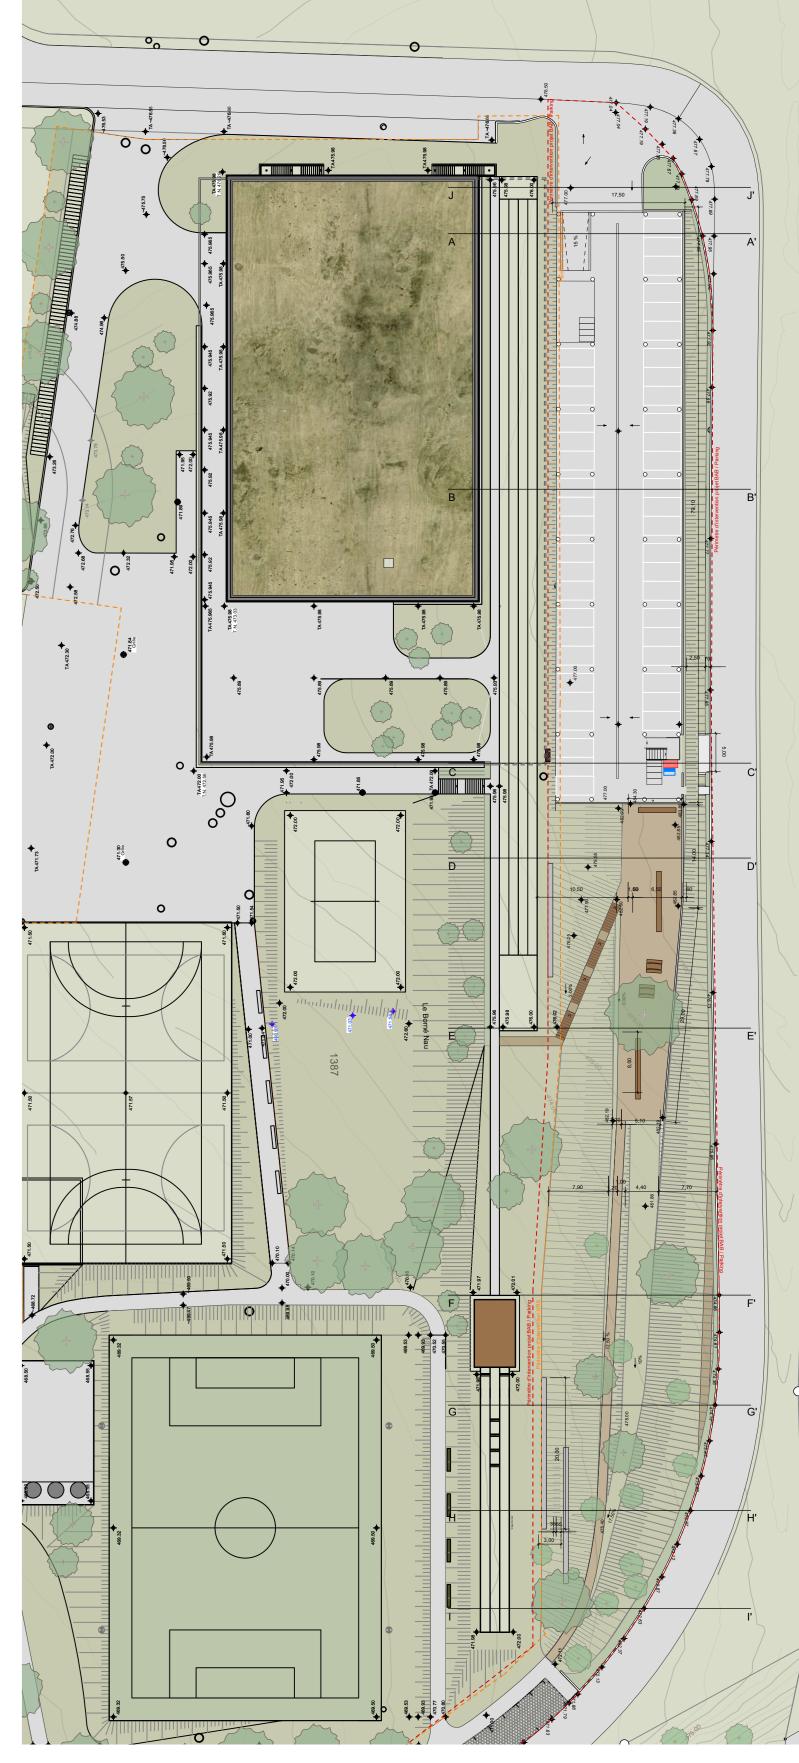

PLAN DE SITUATION 1/500

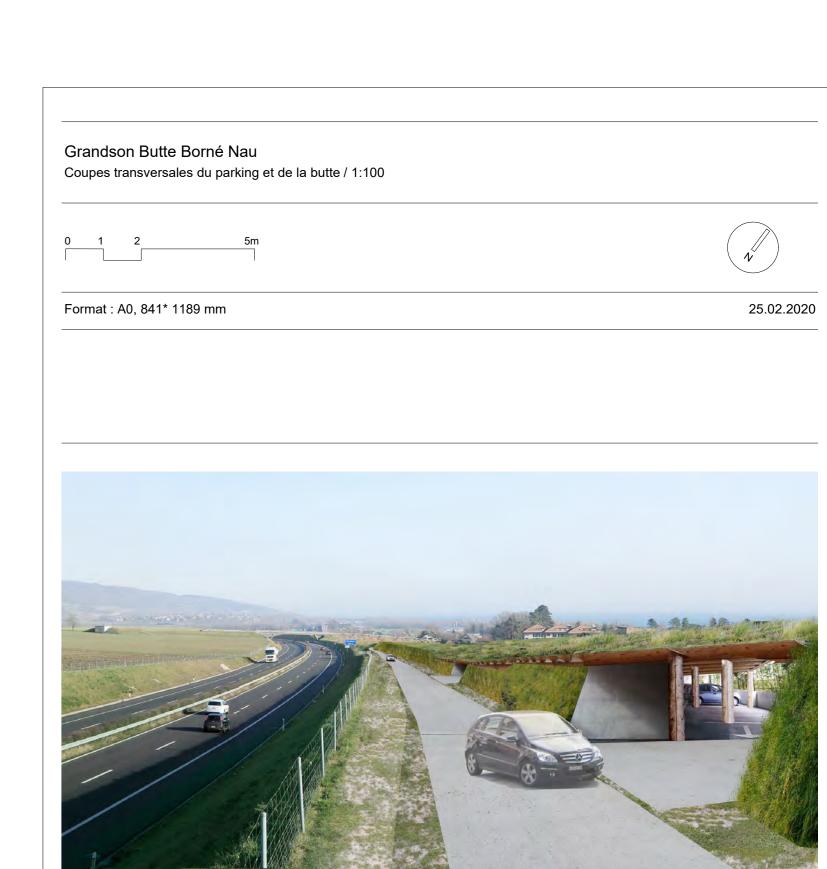

Municipalité de Grandson, Hôtel de Ville, rue Basse 57. Grandson Architecte paysagiste: Paysagestion SA, rue de la Louve 12, Lausanne Ingphi, rue Centrale 9bis, Lausanne