






Plan de situation / 1:200

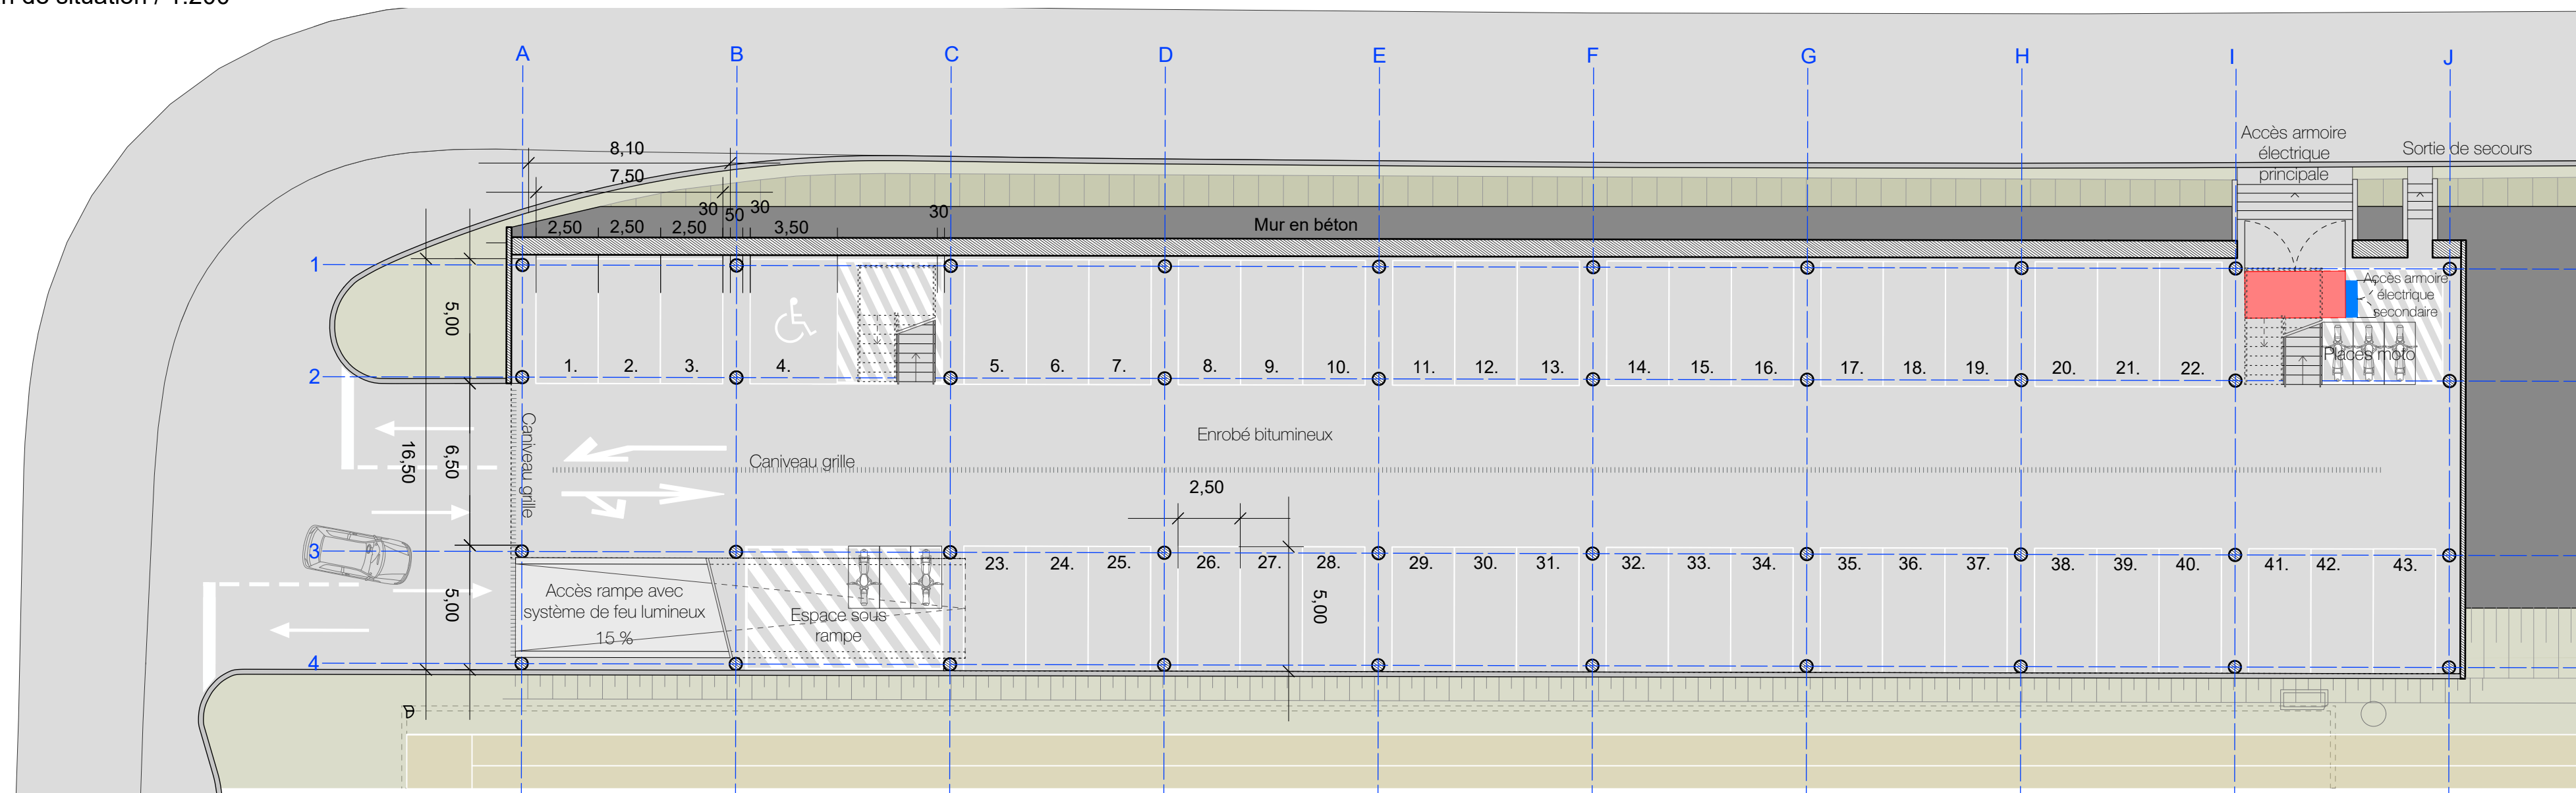

Détail rez de chaussée parking / 1:200

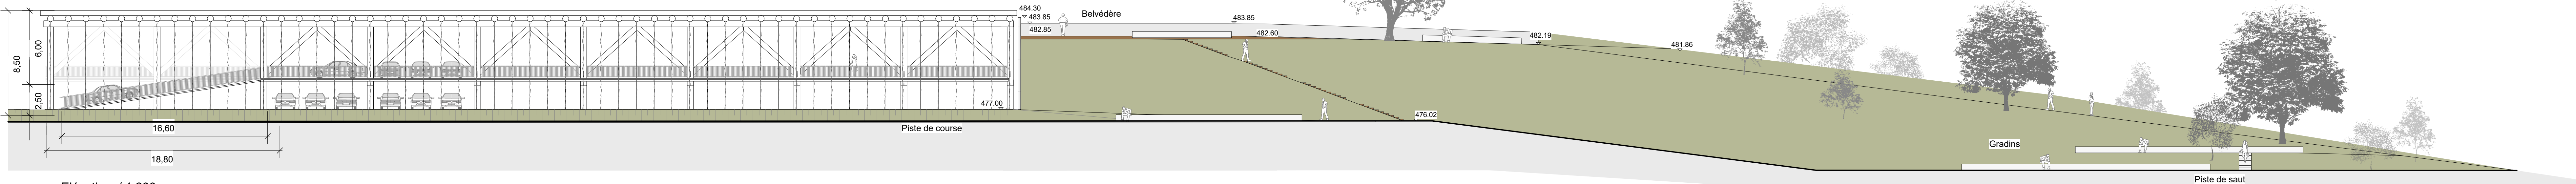

Elevation / 1:200

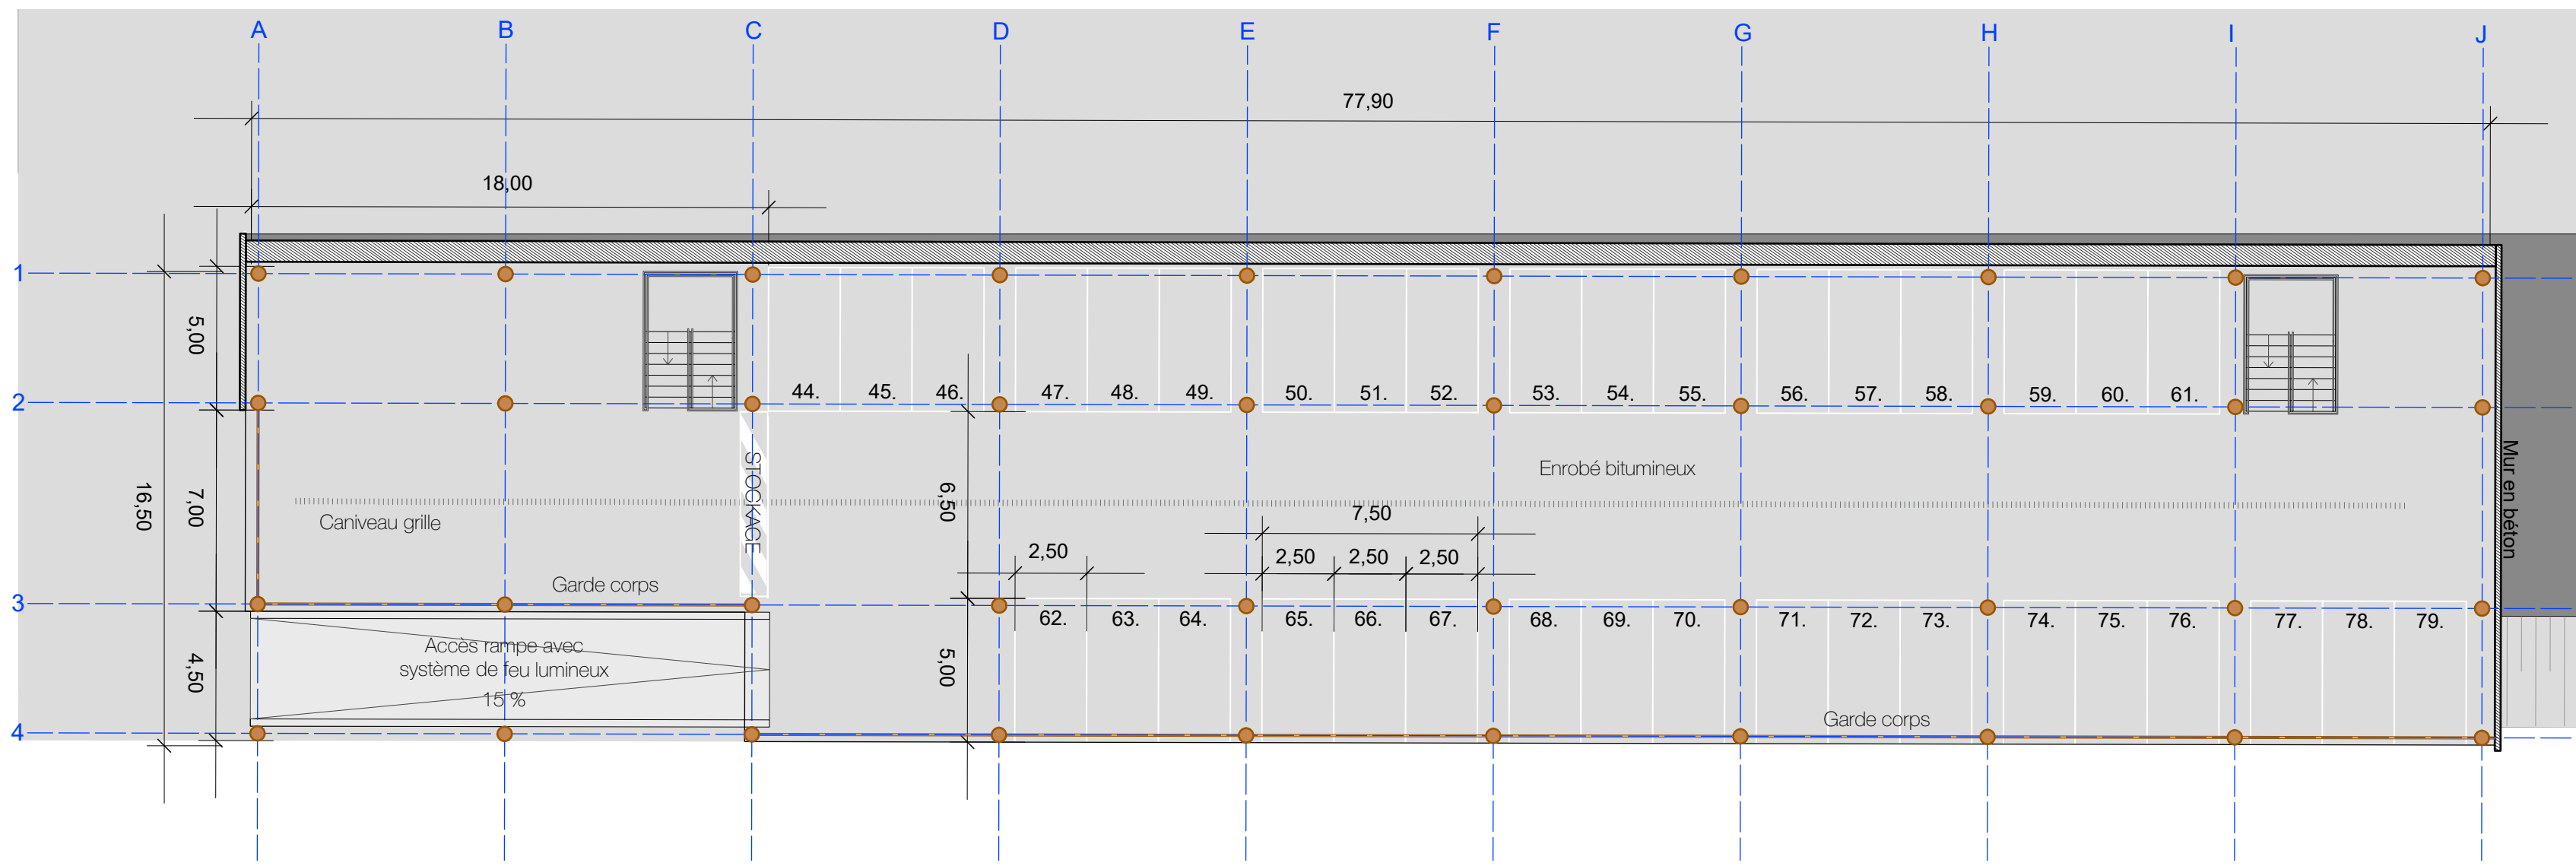

Détail étage supérieur parking / 1:200

Grandson Butte Borné Nau
Plan de situation / 1:200

0 2 4 10m

Format : 841 * 1350 mm

25.02.2020



Municipalité de Grandson, Hôtel de Ville, rue Basse 57, Grandson

Architecte paysagiste:
Paysagession SA, rue de la Louve 12, Lausanne

Ingénieur:
Ingohr, rue Centrale 8bis, Lausanne