

Municipalité de Grandson, SI Cand-Landi SA
 Processus immobilier SA, Sugyp Import SA

1

SITUATION 1:5'000

PQ "Bas du Grandsonnet"
 1422 Grandson

Enquête

Plan N°	16053-001	
Liste N°		
Echelle	1:5000	
Dessiné	02.03.2020	SK
Contrôlé	02.03.2020	KV
Format	63 x 30 cm	

LOCALISATION

Situation



PERRET-GENTIL
 Ingénieurs civils - www.ingenieurs.ch


Avenue des Découvertes 12 - CP 1118
 1401 Yverdon-les-Bains

Chemin de Pré-Fleuri 6
 1006 Lausanne

+41 24 425 11 12

perret-gentil@ingenieurs.ch

Indice	Date	Dessiné	Contrôlé	Modifications
a				
b				
c				
d				
e				
f				
g				
h				
i				
j				
k				
l				

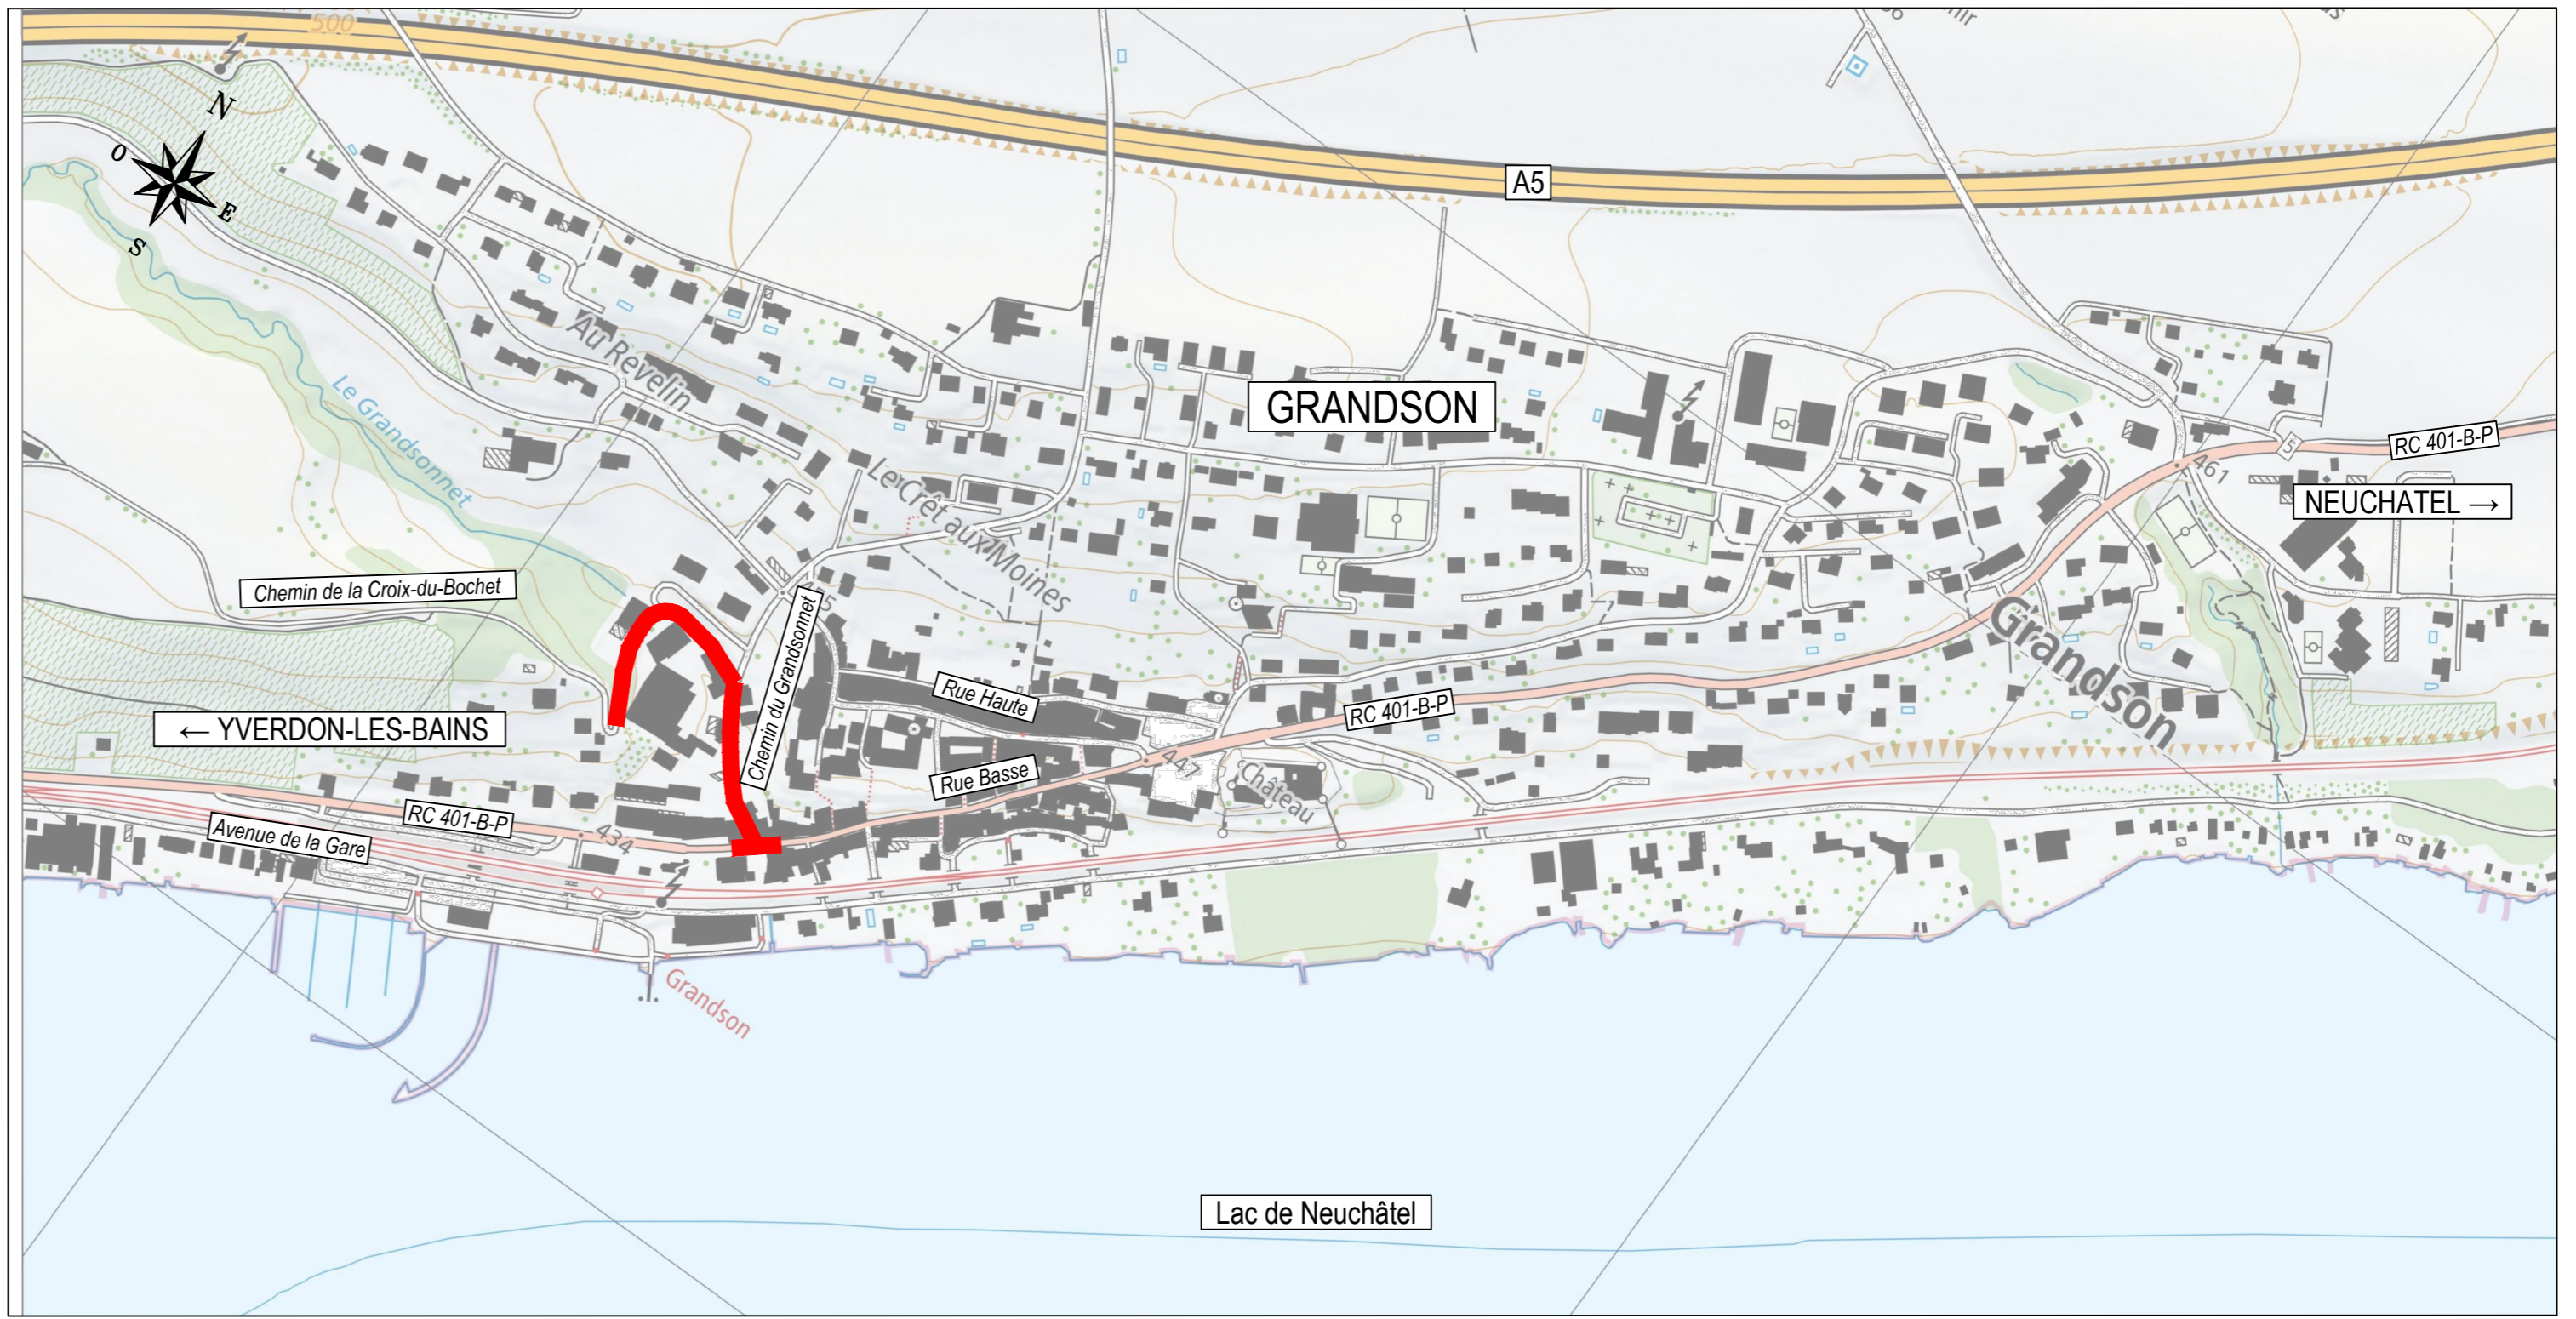

Plan dressé pour enquête

L'ingénieur :

Approuvé par la Municipalité dans sa séance du :

Le syndic :

Le secrétaire :