

PQ "Bas du Grandsonnet"
1422 Grandson

Enquête

Plan N° 16053-005c

Liste N°

Echelle 1:50

Dessiné 02.03.2020 SK

Contrôlé 02.03.2020 KV

Format 63 x 30 cm

REAMENAGEMENT
CHEMIN DE LA CROIX-DU-BOCHET

Profils types



PERRET-GENTIL
Ingénieurs civils - www.ingenieurs.ch

Avenue des Découvertes 12 - CP 1118
1401 Yverdon-les-Bains

Chemin de Pré-Fleuri 6
1006 Lausanne

+41 24 425 11 12

perret-gentil@ingenieurs.ch

Indice	Date	Dessiné	Contrôlé	Modifications
a	19.11.2020	SK	KV	Suppression des bordures et création d'une banquette drainante
b	18.12.2020	SK	KV	Ajout trottoir
c	09.06.2021	SK	KV	Suppression tranchée drainante, remplacée par rigole d'écoulement
d				
e				
f				
g				
h				
i				
j				
k				
l				

Plan dressé pour enquête

L'ingénieur :


Approuvé par la Municipalité dans sa séance du :

Le syndic :

Le secrétaire :

PROFIL TYPE 1:50

Profil n° 2

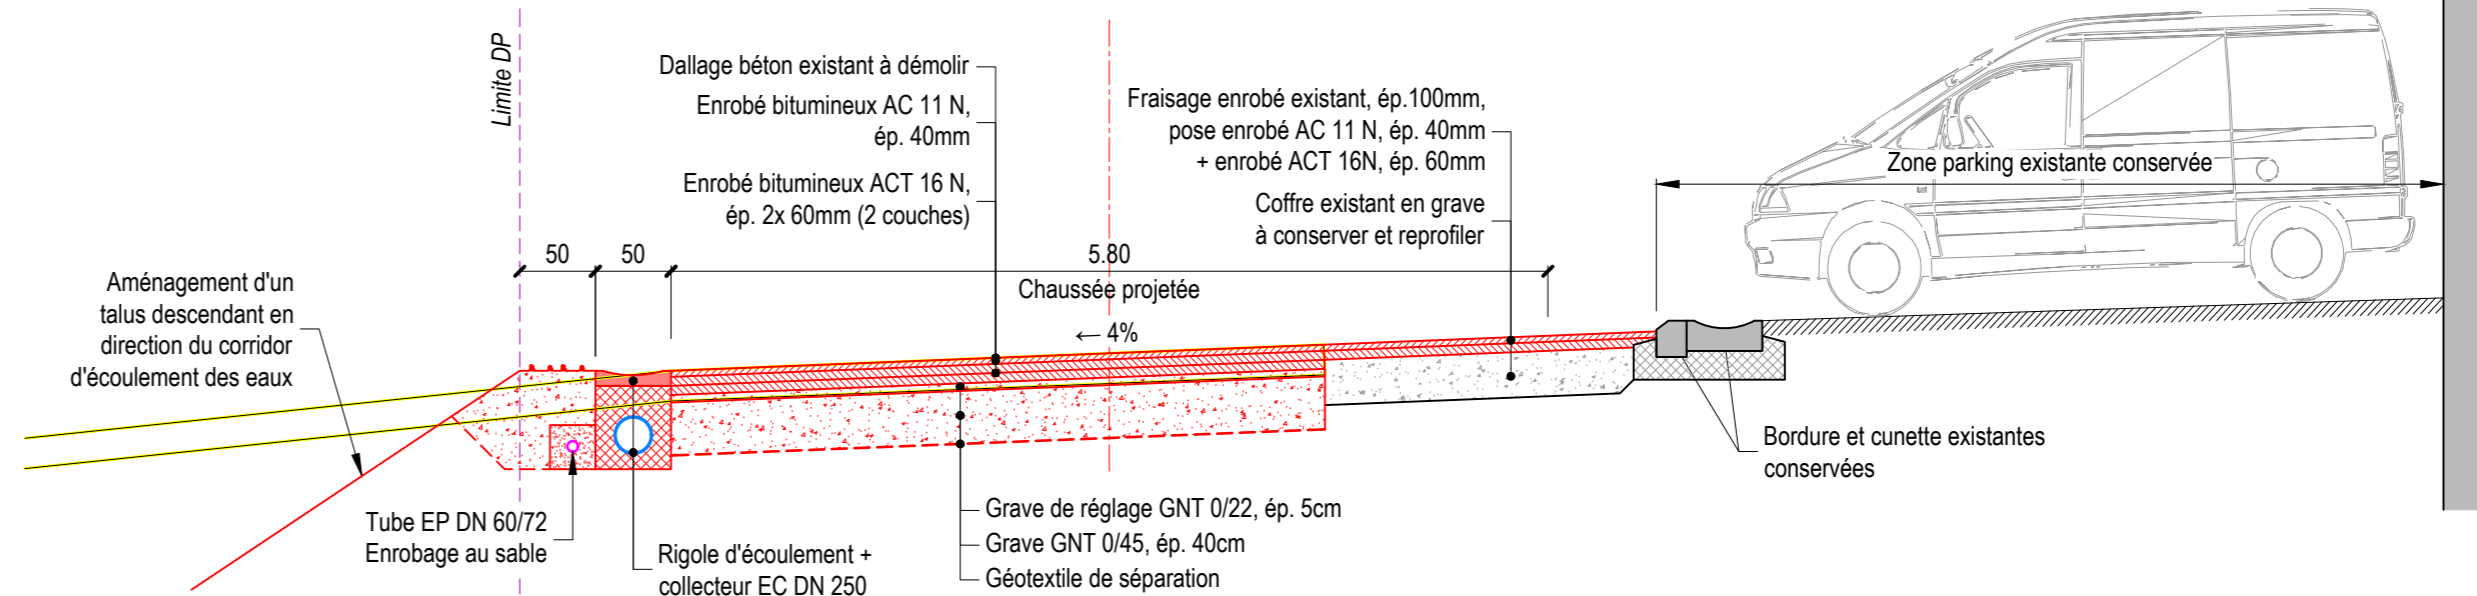

PROFIL TYPE 1:50

Profil n° 8

