


 DÉPARTEMENT DES INFRASTRUCTURES ET DES RESSOURCES HUMAINES
DIRECTION GÉNÉRALE DE LA MOBILITÉ ET DES ROUTES
 DIVISION INFRASTRUCTURES

1

ASSAINISSEMENT DU BRUIT ROUTIER

DISTRICT DU JURA - NORD VAUDOIS
COMMUNE DE GRANDSON


SITUATION DES ALLÈGEMENTS
 RC 401 B-P
 ENQUÊTE

Dressé par :	Prona Romandie SA Rue du Valentin 18 / CP 1401 Yverdon-les-Bains Tél. 024 424 82 24	Projet n° P19139	Plan n° RCB-117-010
		Echelle 1:1'500	Format 94.5 x 69.4 cm




Ind.	Date	Dess.	Contr.	Objet de la modification
	09.01.2023	PI	/	

Présenté par la commune de Grandson la Division infrastructures

Approbation par le Département des infrastructures et des ressources humaines
 Lausanne, le
 L'atteste le Directeur général de la mobilité et des routes :

Définitif et exécutif le
 L'atteste le Directeur général de la mobilité et des routes :

PIÈCE DÉPOSÉE À L'ENQUÊTE
 au Greffe municipal de la Commune de GRANDSON
 du 14 janvier 2023
 au 13 février 2023
 Le Syndic : Le Secrétaire :

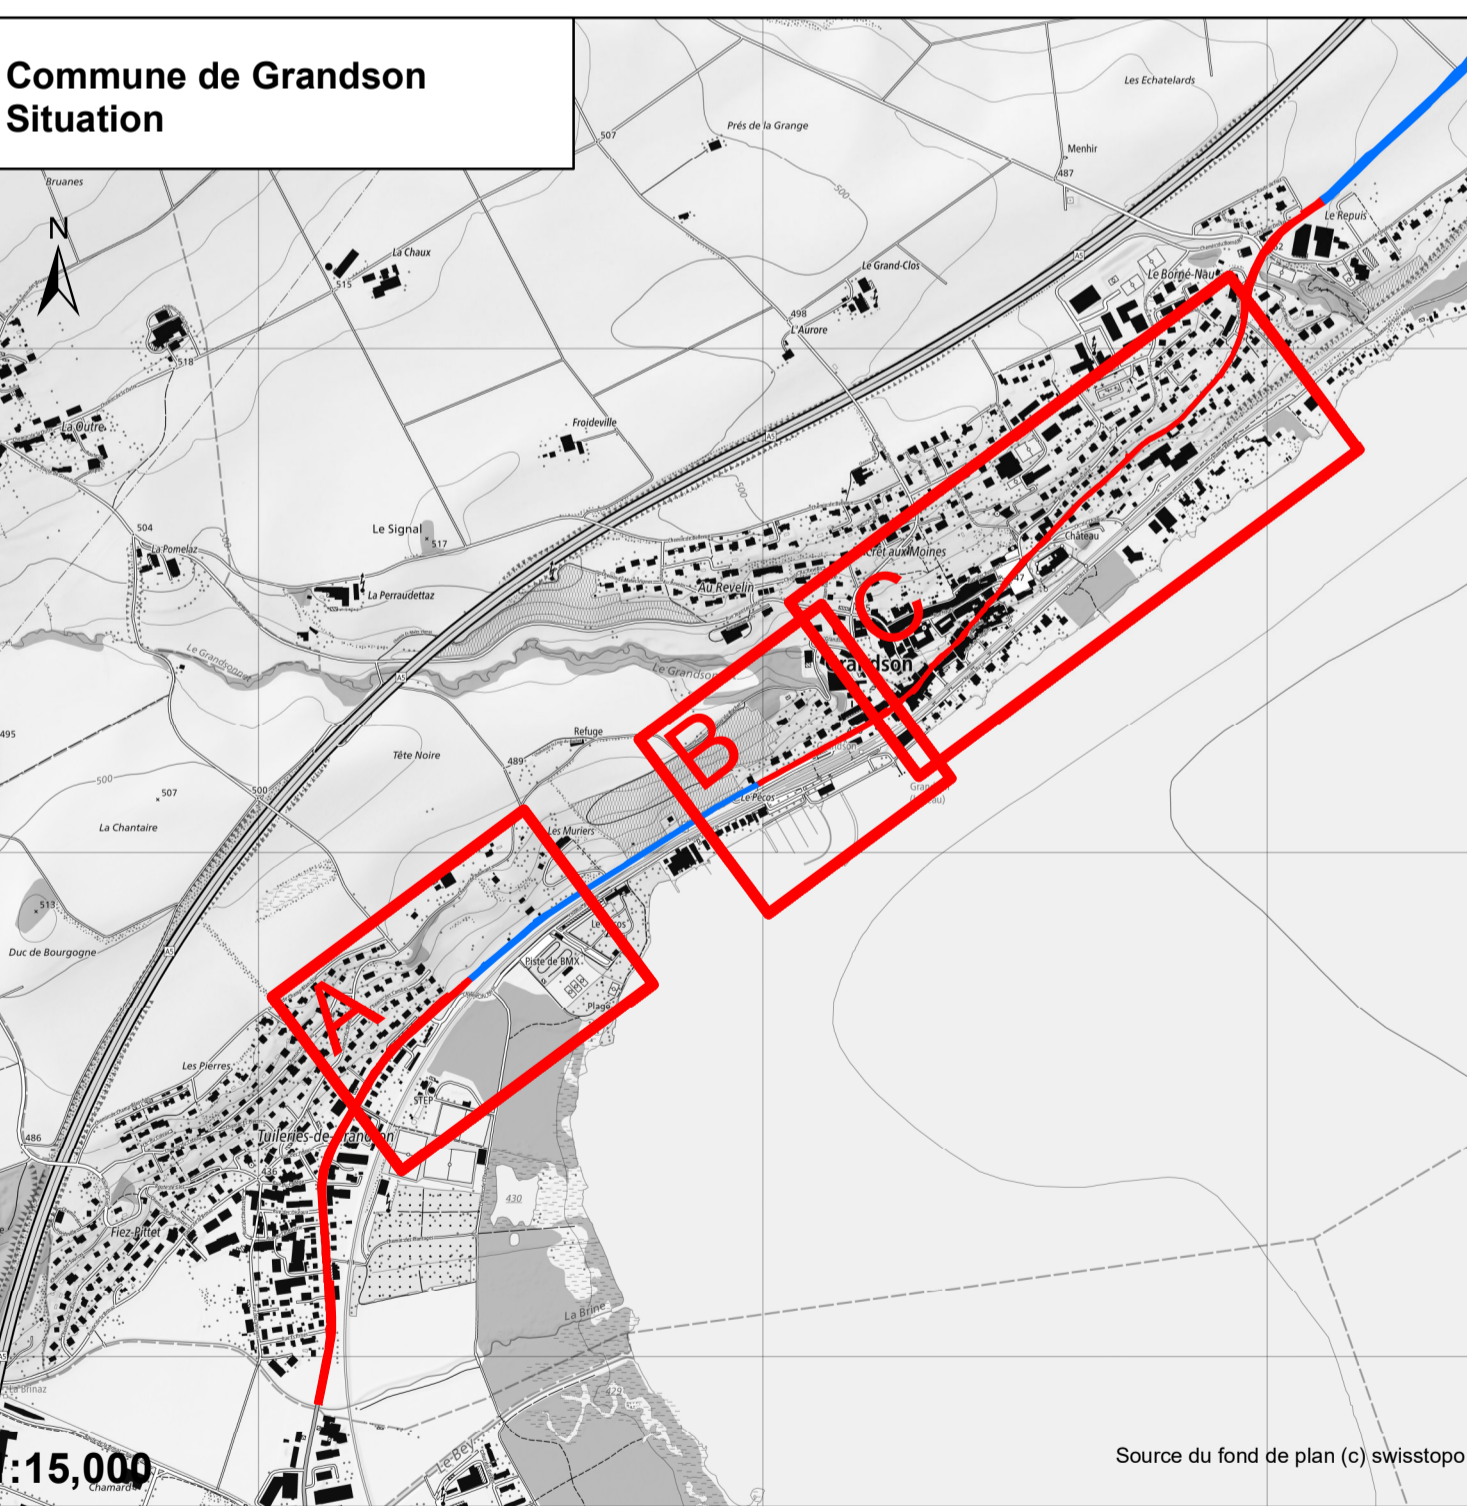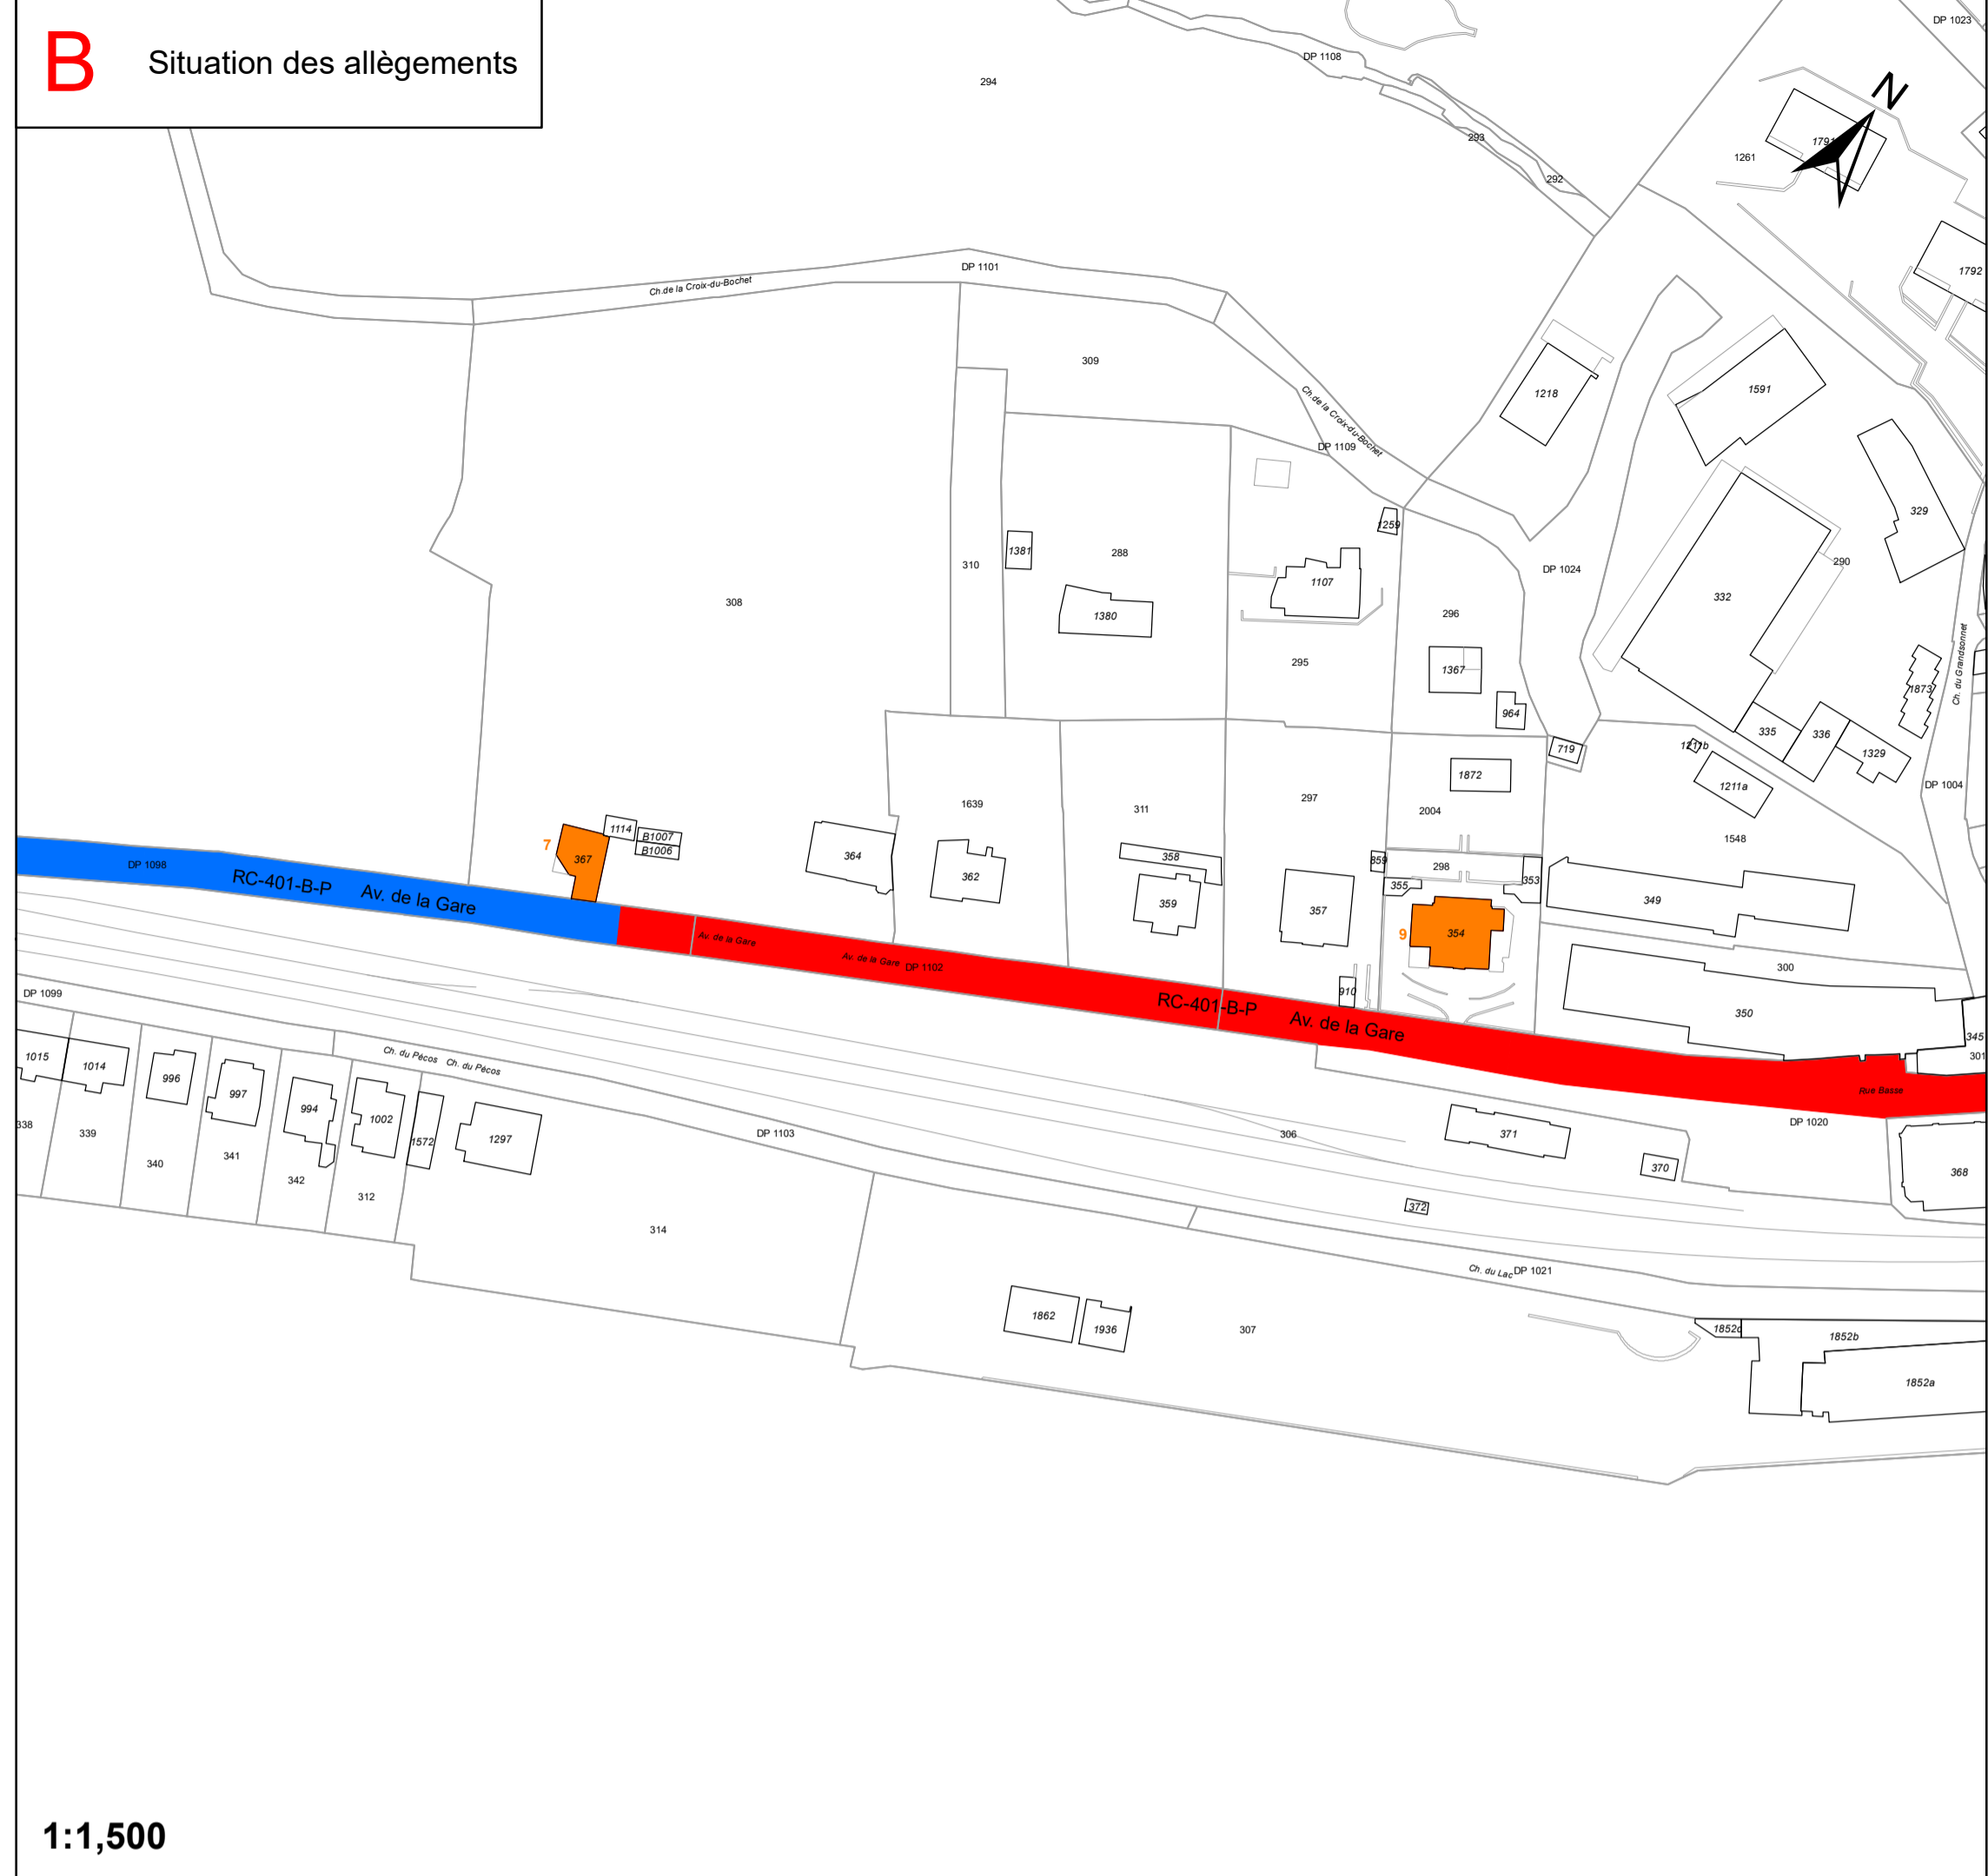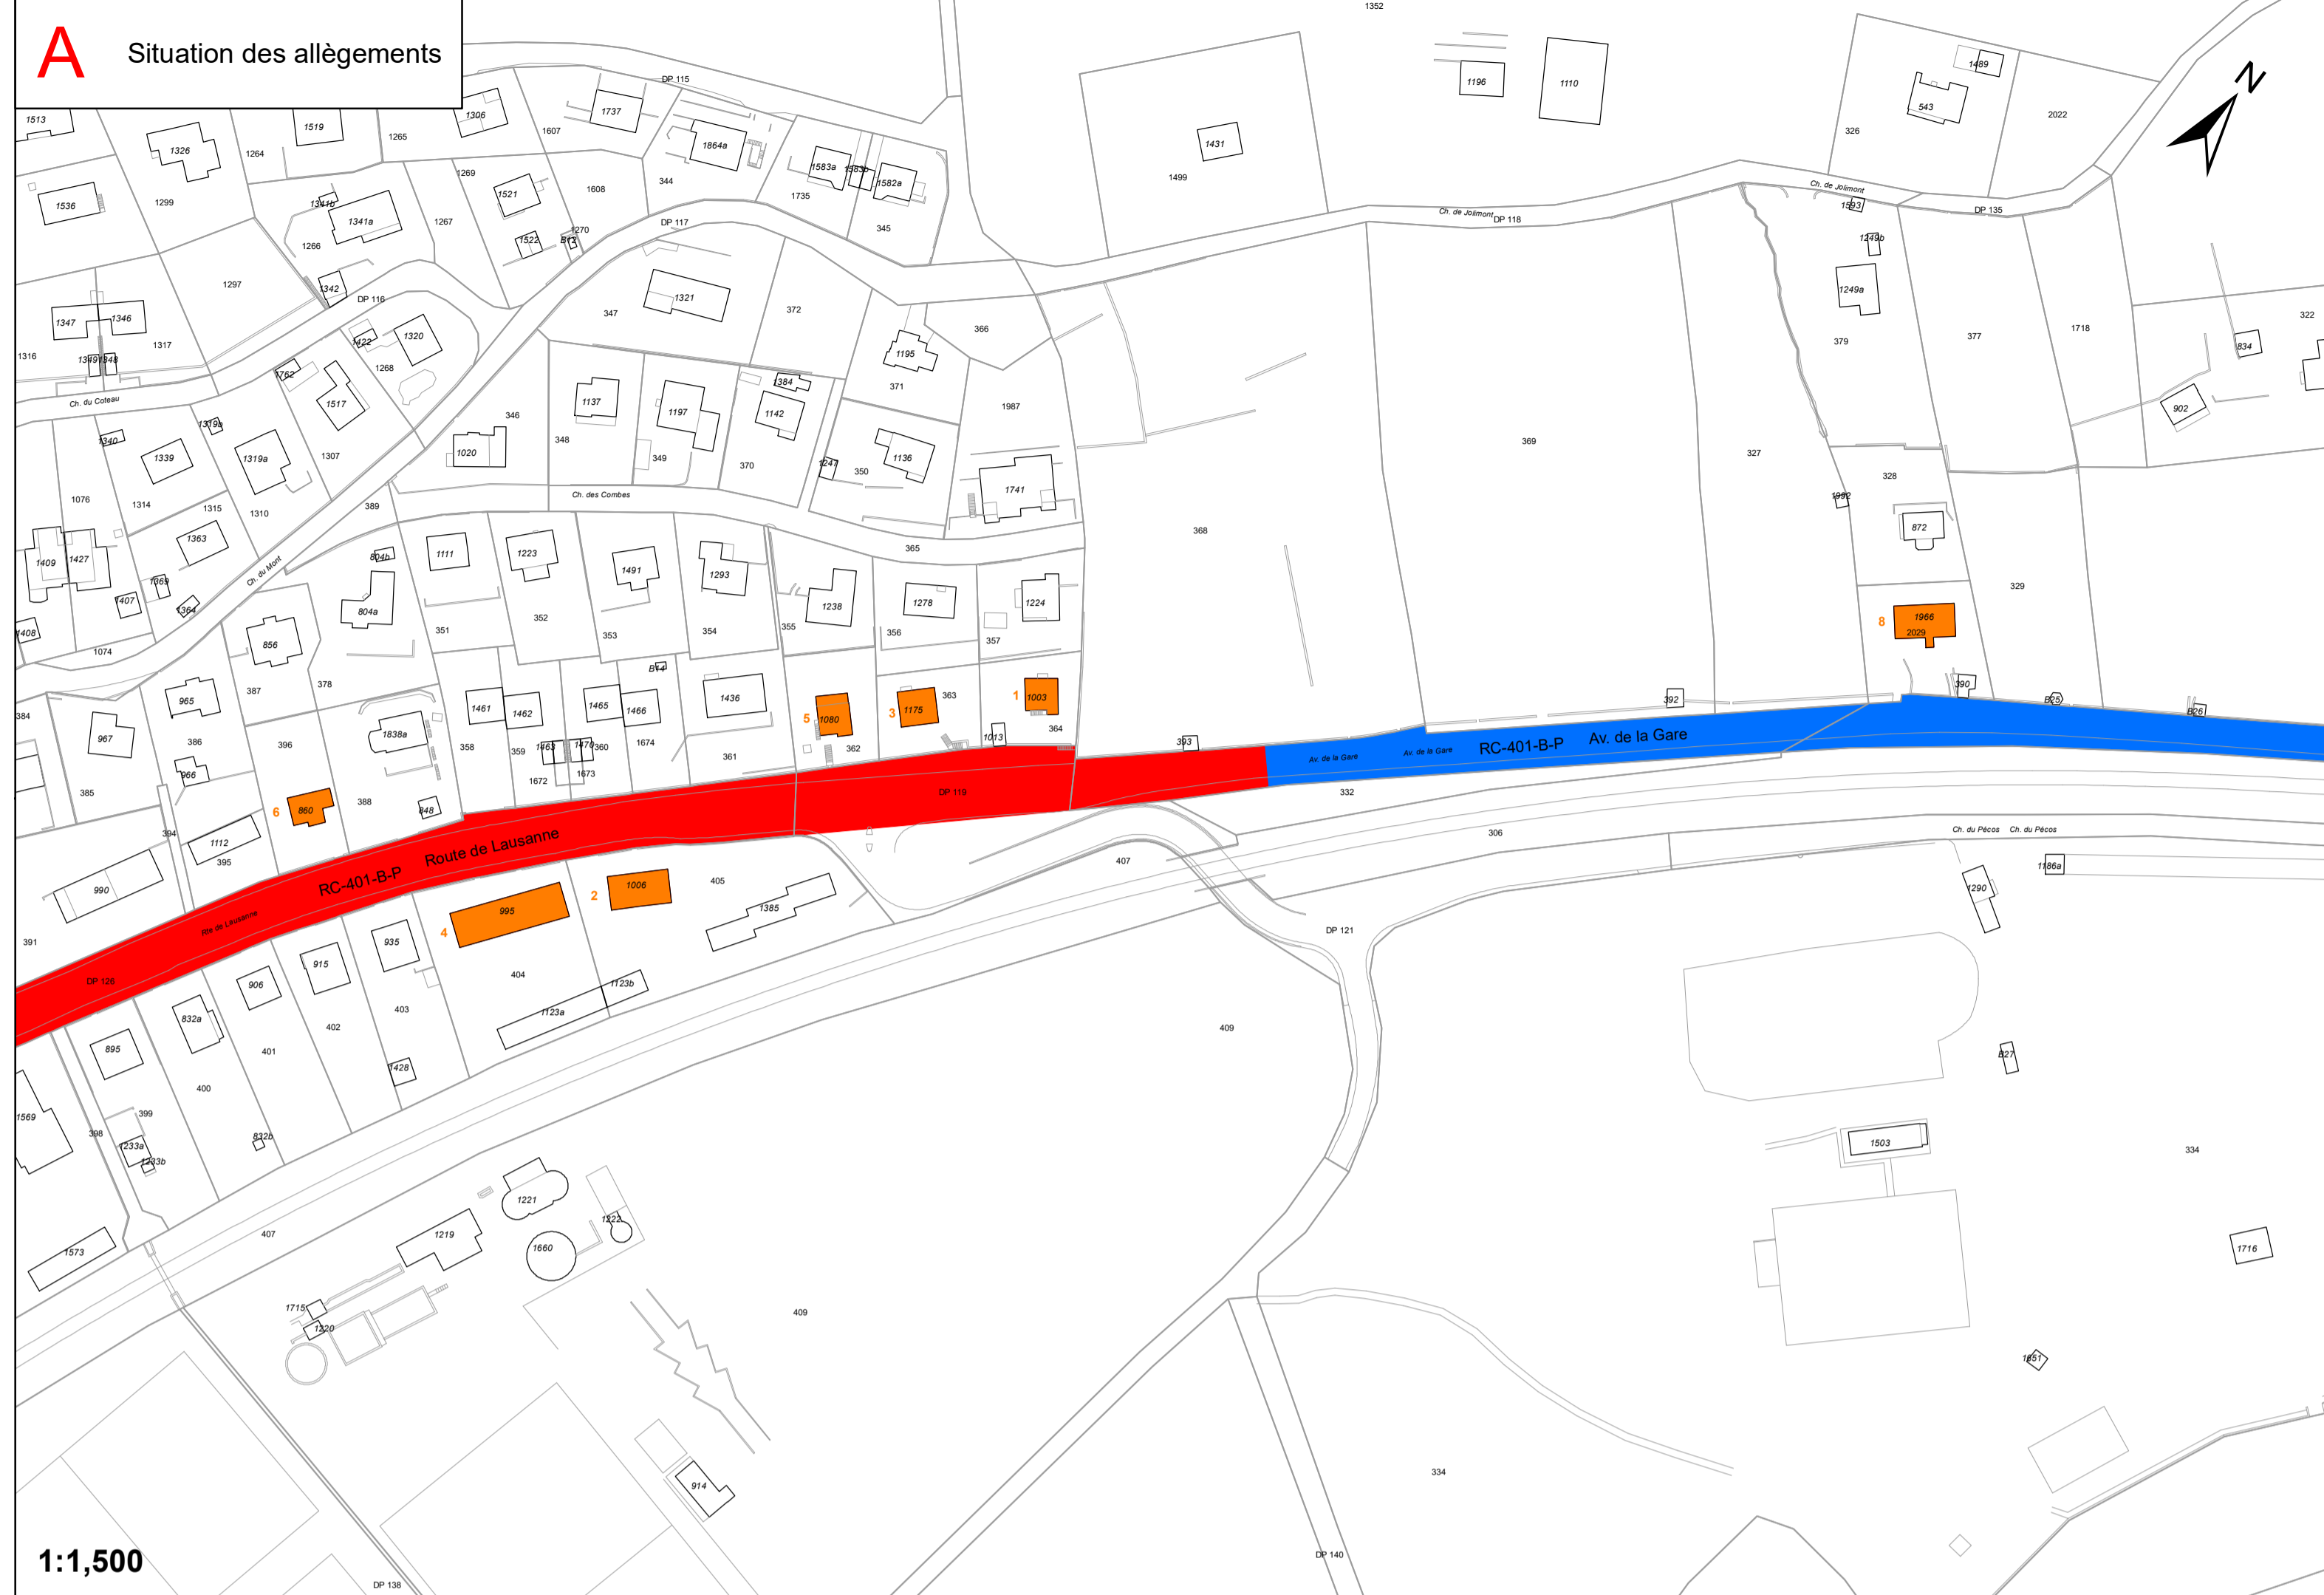

- Légende :**
- Bâtiment/partie de bâtiment avec décision d'allègement
 - 230 Numéro ECA
 - 319 Numéro de parcelle
 - 10 Numéro d'allègement
 - Route cantonale en traversée de localité
 - Route cantonale hors localité