

PLAN DRESSE POUR ENQUETE

30'649.01

COMMUNE DE GRANDSON

FOLIO 19
ECHELLE 1:1000

COORDONNEES
2'538'040 / 1'185'410
ALTITUDE MOYENNE
535 m

Propriété de:

VEYRE Patrice

Parcelle n°1371

Champ, pré, pâturage 25'767 m²

Parcelle n°1372

Champ, pré, pâturage 104'842 m²

PARCELLE PROJETÉE 2106 : ~8'780 m²

CONSTRUCTION D'UN RESERVOIR INTERREGIONAL

Affectation selon plan communal du 18 avril 1984 : Zone agricole et viticole Dérégulation à l'art. 61
Limite des constructions selon art. 36 de la loi sur les routes : ————
Protection des eaux: secteur "ÜB" Degré de sensibilité au bruit: III

La réalisation du projet implique une mise à jour du plan au Registre Foncier

Légende:

- Limite de parcelle projetée
- // Limite de parcelle à supprimer
- Réservoir
- Accès
- Surface réaménagée

Servitudes: 1371 1372

2000/5309	C	Source(s) et prise d'eau
2000/5310	C C	Canalisation(s)
2000/5224	C	Source(s)
2000/5228	C	Canalisation(s) d'eau
1999/1777	C	Canalisation(s) d'eau

--- trop-plein raccordements aux canalisations existantes — à contrôler par le maître de l'ouvrage

Détails: voir plans de l'ingénieur


 Jaquier Pointet SA
Géomètres brevetés




Sylvain PITTET
Ing. en environnement EPFL
Géomètre breveté

Le Propriétaire:

TRO/Yverdon-les-Bains, le 23 mars 2023

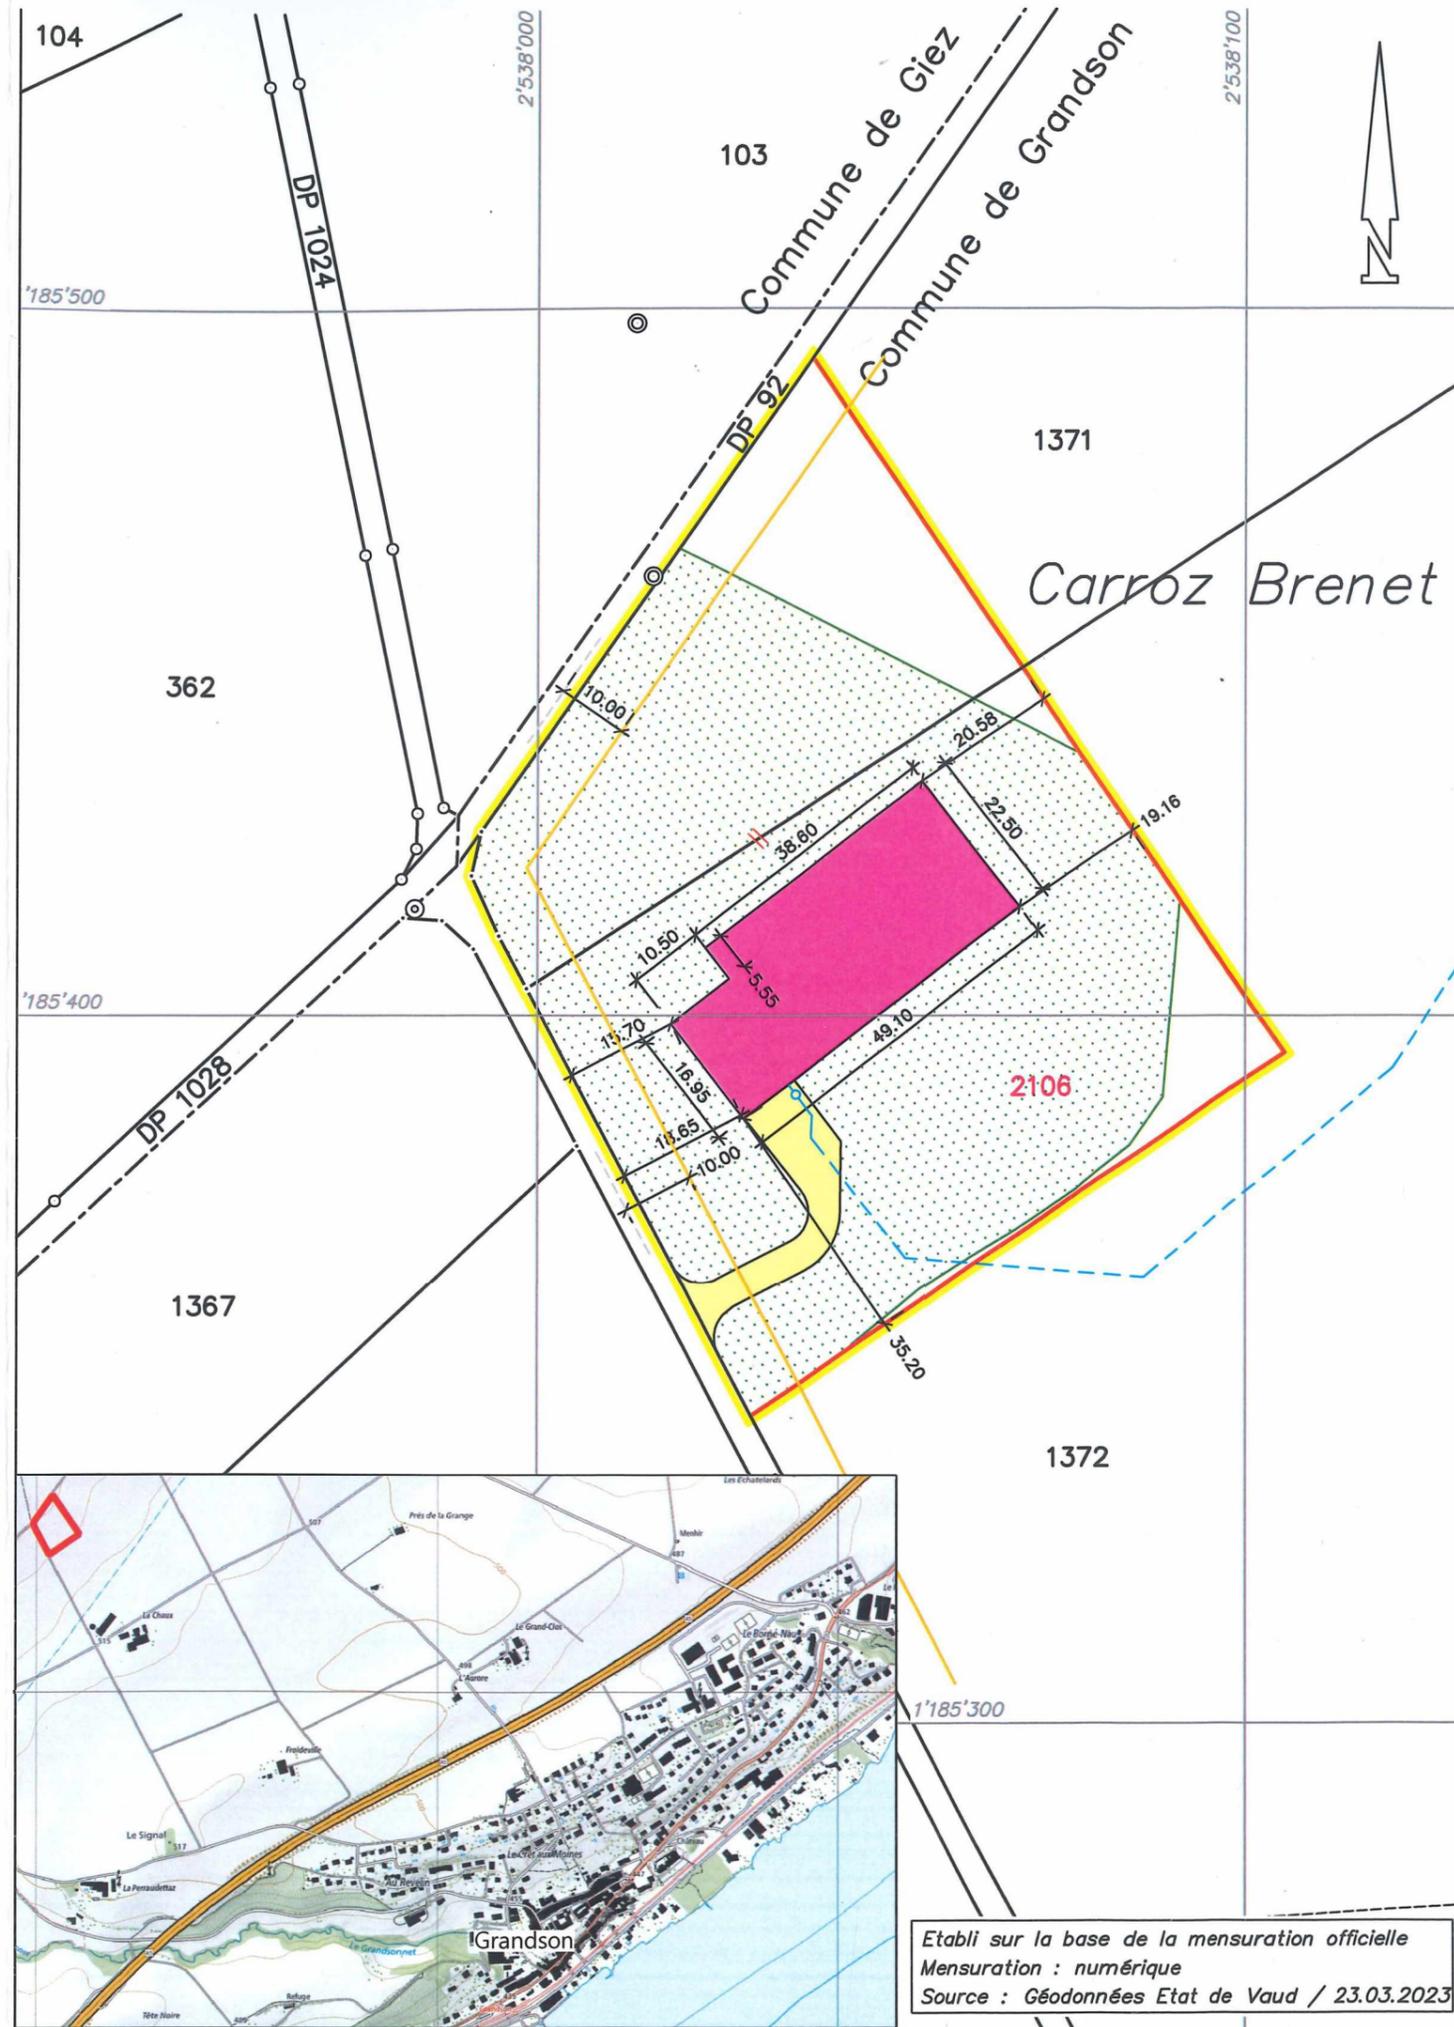

Etabli sur la base de la mensuration officielle
Mensuration : numérique
Source : Géodonnées Etat de Vaud / 23.03.2023