

Commune de GRANDSON

Agglo-Y : PM01 "Accès NORD"

Séquence 3 : **Les Tuileries**
 RC 401 : Grandson - Tuileries
 Secteur en traversée de localité


SITUATION existante 1:500
 Services, conduites et collecteurs

Enquête
 Plan N° **09037-13b**
 Echelle 1:500
 Dessiné 19.01.2015 S.Lovey
 Contrôlé 19.01.2015 G.Apsia
 Format 166 x 60 cm

Indice	Date	Dessiné	Contrôlé	Modifications
a	13.08.2016	S.Lovey	G.Apsia	Mise à jour du plan d'avant-projet
b	25.10.2022	S.Lovey	G.Apsia	Enquête
c				
d				
e				
f				
g				
h				
i				
j				
k				
l				

APPROUVE PAR LA MUNICIPALITE DANS SA SEANCE DU :

LE SYNDIC : _____ LE SECRETAIRE : _____

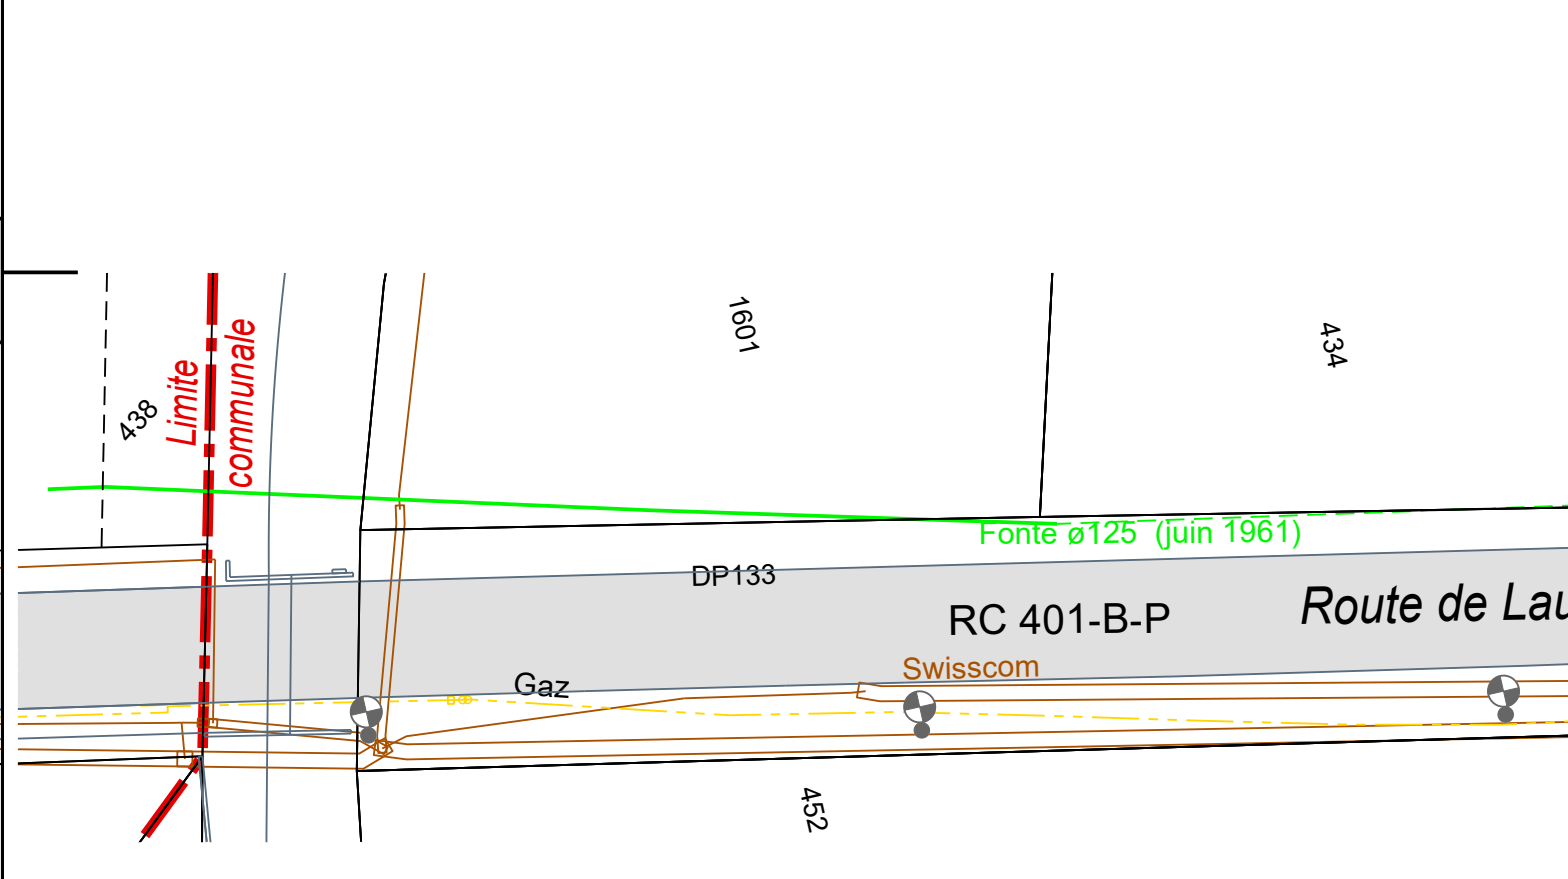

- LEGENDE :**
- Collecteur Unitaire existant
 - Collecteur EU existant
 - Conduite de refolement EU et STAP existantes
 - Collecteur EC existant
 - Conduite ESP existante
 - Conduite Gaz existante
 - Romande Energie existante
 - Swisscom existant
 - Téléreseau existant
 - Candélabre existant

