



Agglo-Y : PM01 "Accès NORD"		Enquête	
Séquence 2 : Vignes		Plan N°	09037-09b
RC 401 : Grandson - Tuileries		Liste N°	-----
Secteur hors traversée de localité		Echelle	1:500 / 1:50
PROFIL EN LONG 1		Dessiné	28.07.2014 S.Lovey
Collecteurs		Contrôlé	28.07.2014 G.Aplia
		Format	146 x 60 cm




Index	Date	Dessiné	Contrôlé	Modifications
a	25.10.2022	S.Lovey	G.Aplia	Enquête
b	20.12.2022	S.Lovey	G.Aplia	Modification pente du coll EU = nouvelle STAP
c				
d				
e				
f				
g				
h				
i				
j				
k				
l				

10

APPROUVE PAR LA MUNICIPALITE DANS SA SEANCE DU :
LE SYNDIC : LE SECRETAIRE :


PROFIL EN LONG N° 1a - STEP
1:500/1:50

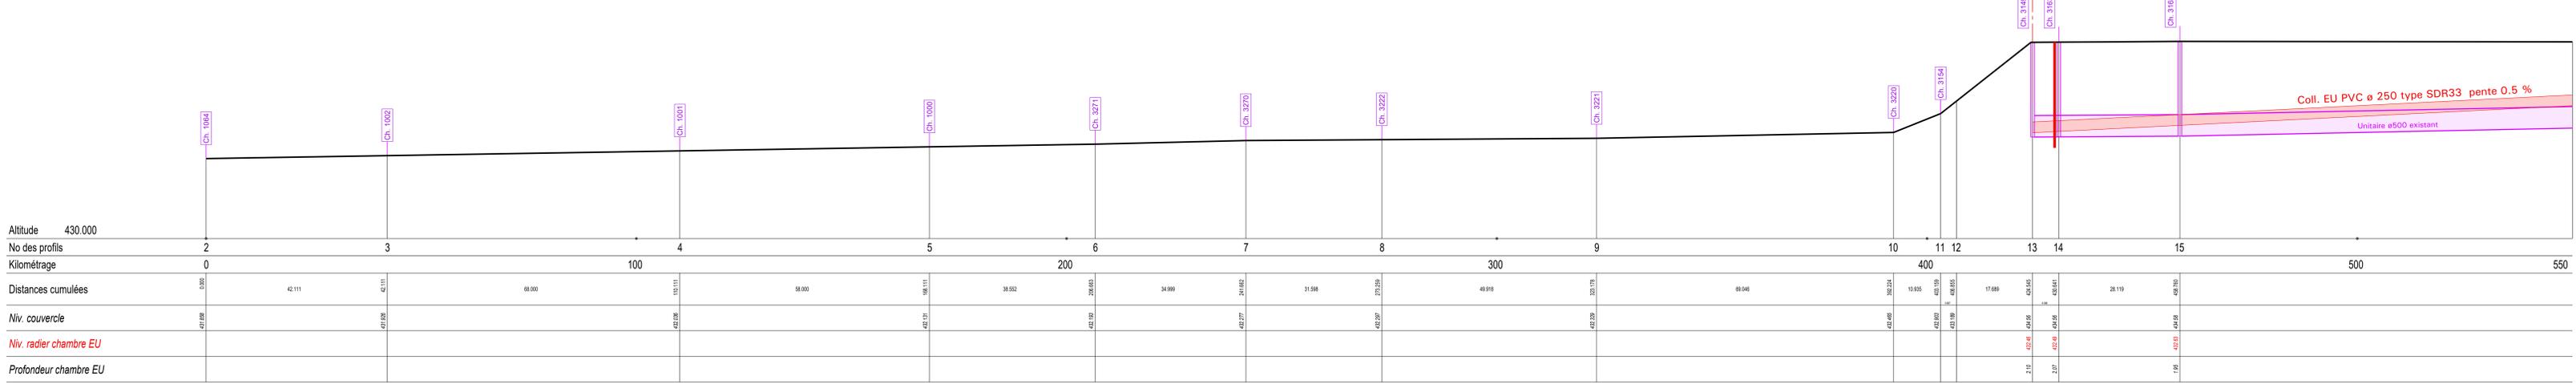

REMARQUE : Selon mesure préconisée par le PGEE communal, le tronçon entre chambre 3149 et la STEP sera viabilisé par chemisage du collecteur existant (traversée du domaine CFF comprise) sur une longueur d'environ 450 mètres.

REMARQUE : Selon mesure préconisée par le PGEE communal, le tronçon entre chbre 3135 et chbre 3149 sera viabilisé par chemisage du collecteur existant. Variante : Nouveau collecteur d'eaux usées en PVC, avec maintien sans travaux complémentaires du collecteur existant comme by-pass.

PROFIL EN LONG N° 1b - GARE
1:500/1:50

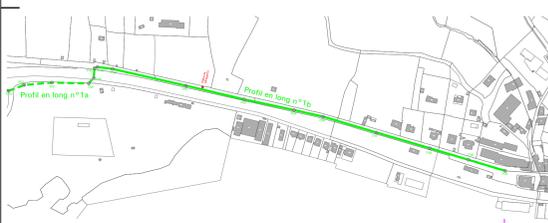

REMARQUE : Selon mesure préconisée par le PGEE communal, le tronçon entre chambre 3135 et chambre 3149 sera viabilisé par chemisage du collecteur existant. Sur ce tronçon selon proposition du service des travaux, la conduite d'eau sous pression serait remplacée.

Variante : Dans le cadre des travaux de génie-civil liés au remplacement de la conduite ESP un nouveau collecteur d'eaux usées en PVC pourrait être posé avec maintien sans travaux complémentaires du collecteur existant comme by-pass jusqu'à la réalisation complète du séparatif communal. Longueur du tronçon à réfectionner : environ 800 mètres.

