

Commune de GRANDSON

Secteur : **Bourg des Tuileries**

Rue Es Prises, Rue du Verger, Rue de l'Industrie, Rue des Oiseaux, Rue du Collège et Rue des Tilleuls

SITUATION & COUPES

Circulation et aménagement

Enquête

Plan N° 20'142-01h

Echelle 1:500



Dessiné 01.09.2020 S.Lovy

Contrôlé 01.09.2020 G.Apsis

Format 140 x 60 cm

Indice	Date	Dessiné	Contrôlé	Modifications
a	09.12.20	S.Lovy	G.Apsis	Adaptations selon remarques du service technique communal
b	25.10.22	S.Lovy	G.Apsis	Enquête
c	15.11.22	S.Lovy	G.Apsis	Mise à jour de la légende
d	14.12.22	S.Lovy	G.Apsis	Mise à jour secteurs "Fontaine" & "Ecopoint"
e	16.08.23	S.Lovy	G.Apsis	Mise à jour secteur "Auberge du Cheval Blanc - Collège"
f	15.11.23	S.Lovy	G.Apsis	Adaptations suite à séances entre DGMR & Muri de Grandson
g	24.01.24	S.Lovy	G.Apsis	Compléments suite à séance de conciliation
h	05.02.24	R.Winkler	G.Apsis	Rue des Tilleuls à 30 + corrections coupe D-D
i				
j				
k				
l				

Avenue des Découvertes 12 - CP
 1401 Verdennes Bains
 Chemin de Pré-Fleur 6
 1081 Avenue
 +41 24 425 11 12
 perretgentil@perretgentil.ch

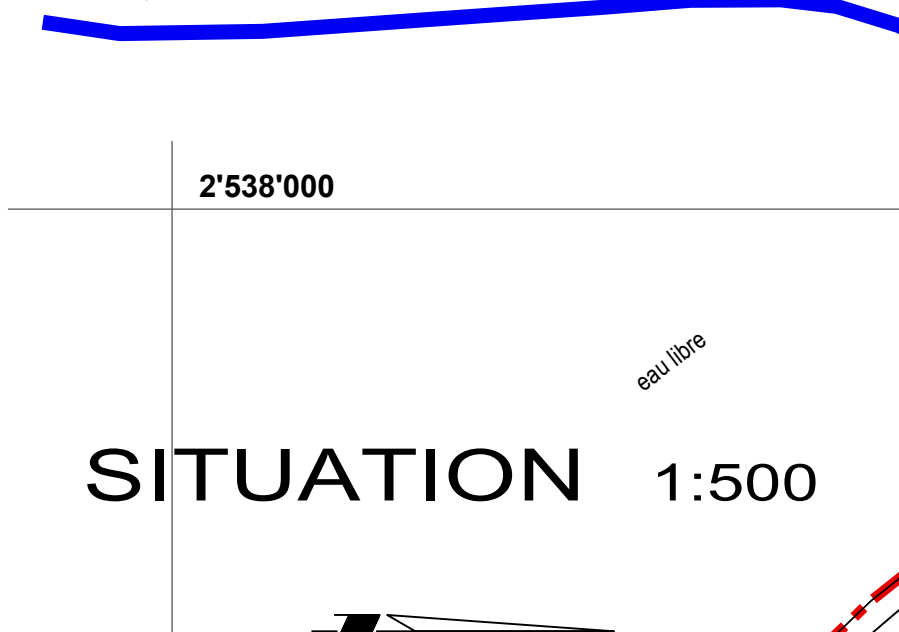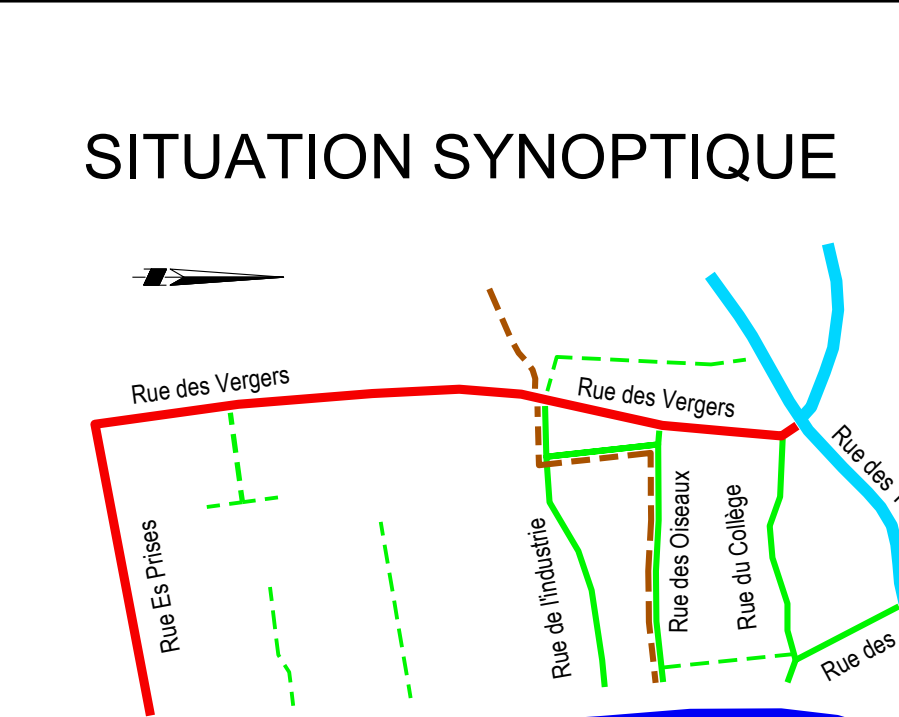

LEGENDE :

- Bordure haute type Etat
- Bordure pavés
- Chaussée existante
- Chaussée projetée
- Trottoir projeté
- Piste cyclable
- Place avec revêtement uniforme type pavés
- Gazon ou végétation basse h. max. 60 cm
- Arbre existant ou projet connexe
- Arbre projeté
- Bacs plantés
- Parcage existant
- Parcage supprimé
- Parcage projeté
- Accès véhicules au quartier "Bourg des Tuileries"
- Haies séparatives

