

AIERG

Raccordement STEP Champagne-Bonvillars-Onnens-Concise

ENQUÊTE

Plan N°

21117-03j

Liste N°

-

Echelle

1:5'000

Dessiné

17.03.2022

YA

Contrôlé

17.03.2022

PB

Format

158 x 60 cm

Profil en long EU

Situation refolement

Situation et profil en long

Indice	Date	Dessiné	Contrôlé	Modifications
a	13.02.2024	YA	GA	Nouveau tracé du profil 46 au profil 57
b	19.04.2024	YA	GA	Adaptation du profil en long avec nouveau MNT au droit des profils
c	30.10.2024	YA	PB	Adaptation du profil en long et du tracé en situation
d	20.11.2024	PB	PB	Mise en refolement depuis Onnens
e	03.02.2025	YA	PB	Mise en gravitaire depuis traversée RC Onnens
f	23.02.2025	YA	PB	Mise à jour des cotations - Situation et profil en long
g	23.02.2025	PB	PB	Mise à jour des cotations - profil en long STAP Onnens
h	23.02.2025	PB	PB	Profil en long en amont de la STEP Onnens
i	31.03.2025	PB	PB	Calibre EU entre STAP des Pins et Champagne
j	26.06.2025	YA	PB	Plan d'enquête
k				
l				



LEGENDE

Existant :

Collecteur EU

Chambres EU

STAP

Collecteur EC

Conduite ESP

Courbes de niveau TN (Espacement 1.00m)

Projet :

Chambres EU

STAP

Purges

Curages


Collecteur EU gravitaire

Conduite EU en refolement


Chambres FO

Emprise travaux

Profil en long
1:5'000 / 1:500

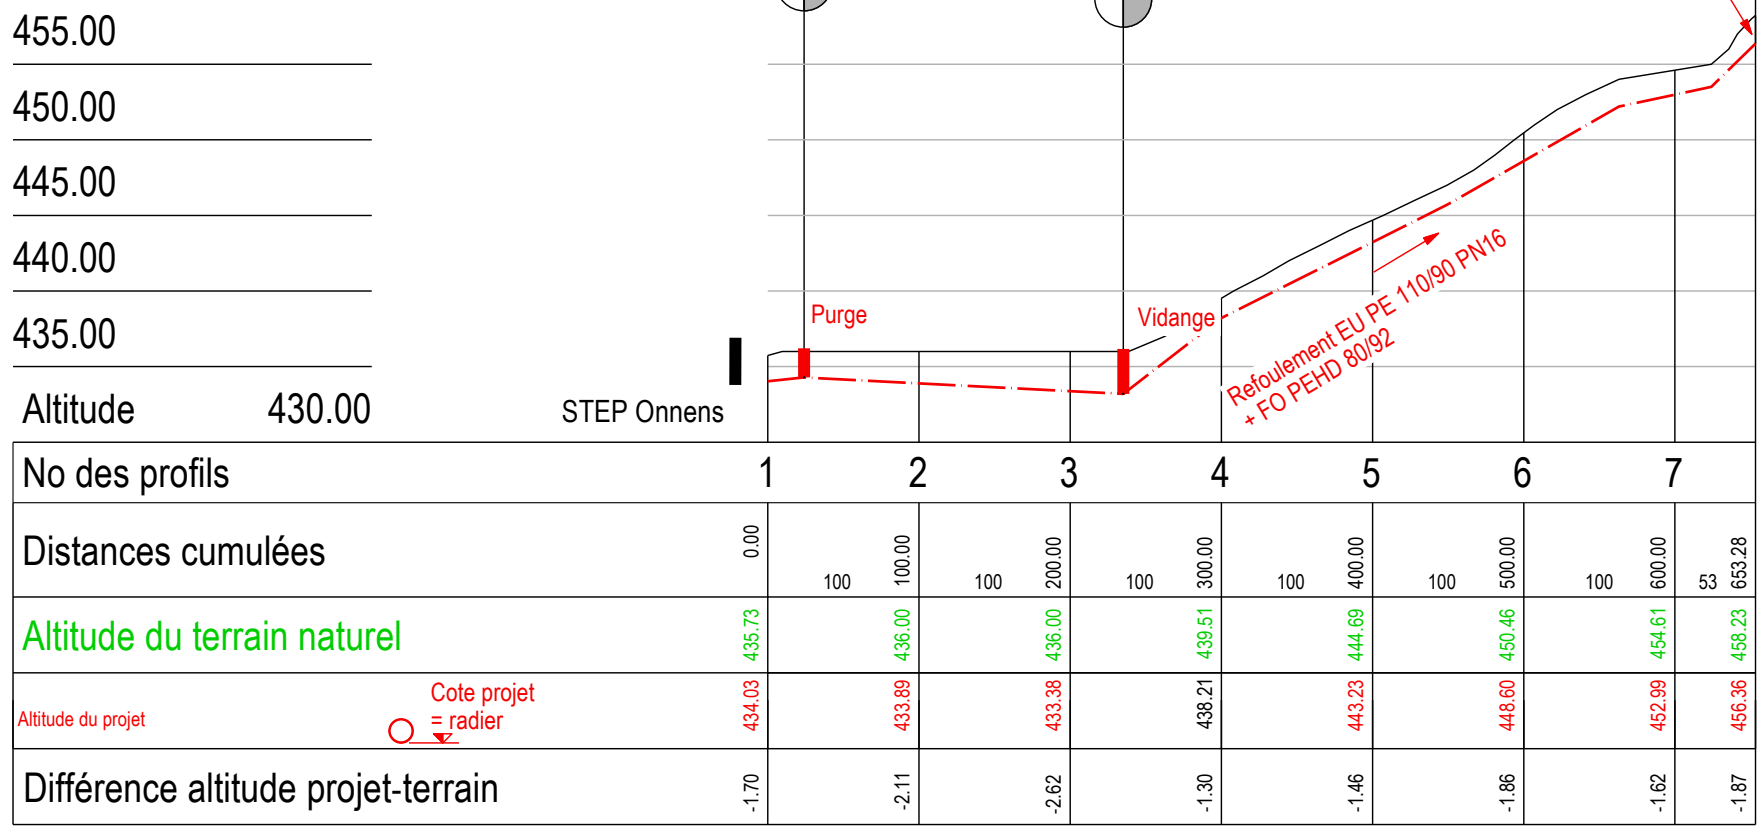


Situation 1:5'000

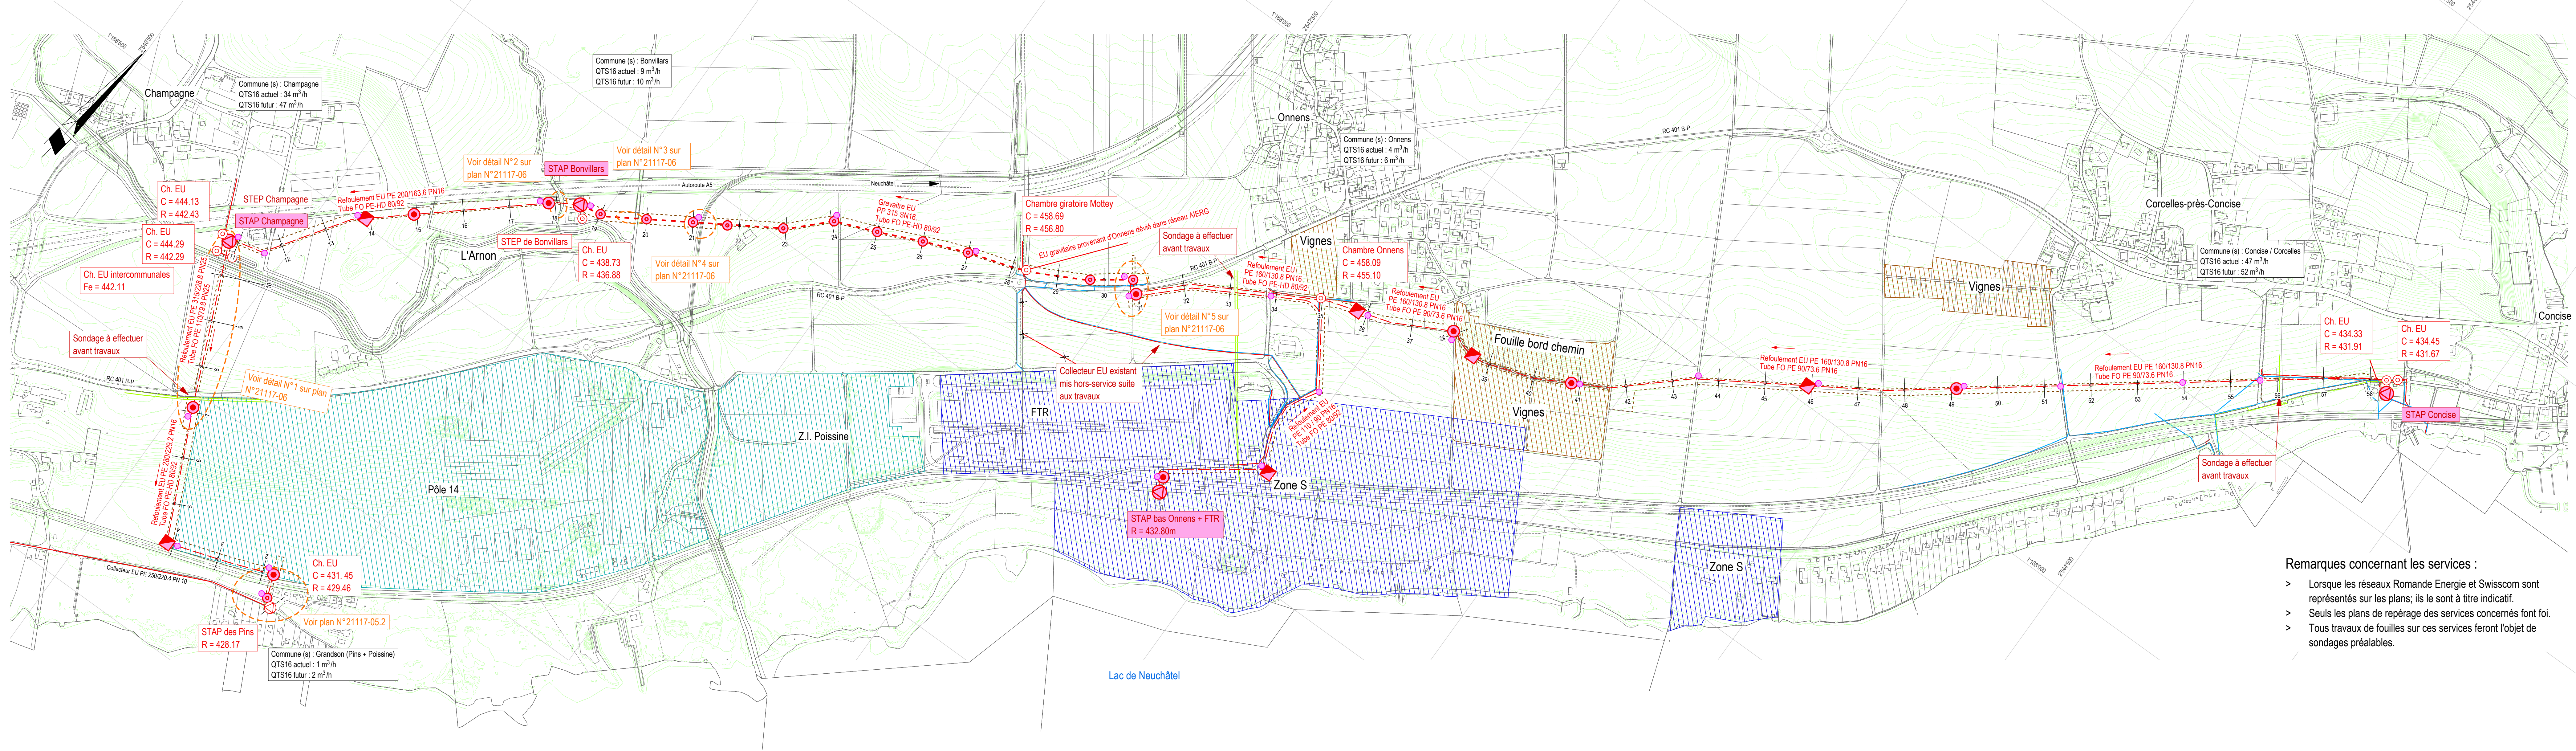


Remarques concernant les services :

- > Lorsque les réseaux Romande Energie et Swisscom sont représentés sur les plans; ils le sont à titre indicatif.
- > Seuls les plans de repérage des services concernés font foi.
- > Tous travaux de fouilles sur ces services feront l'objet de sondages préalables.

Profil en long
1:5'000 / 1:500

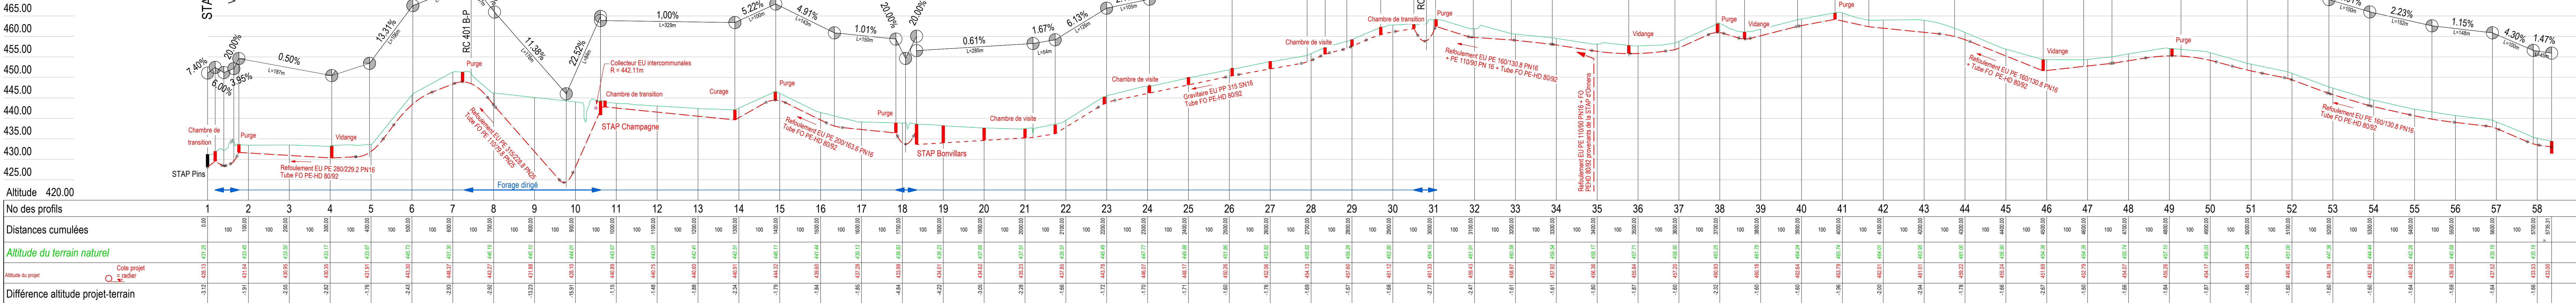

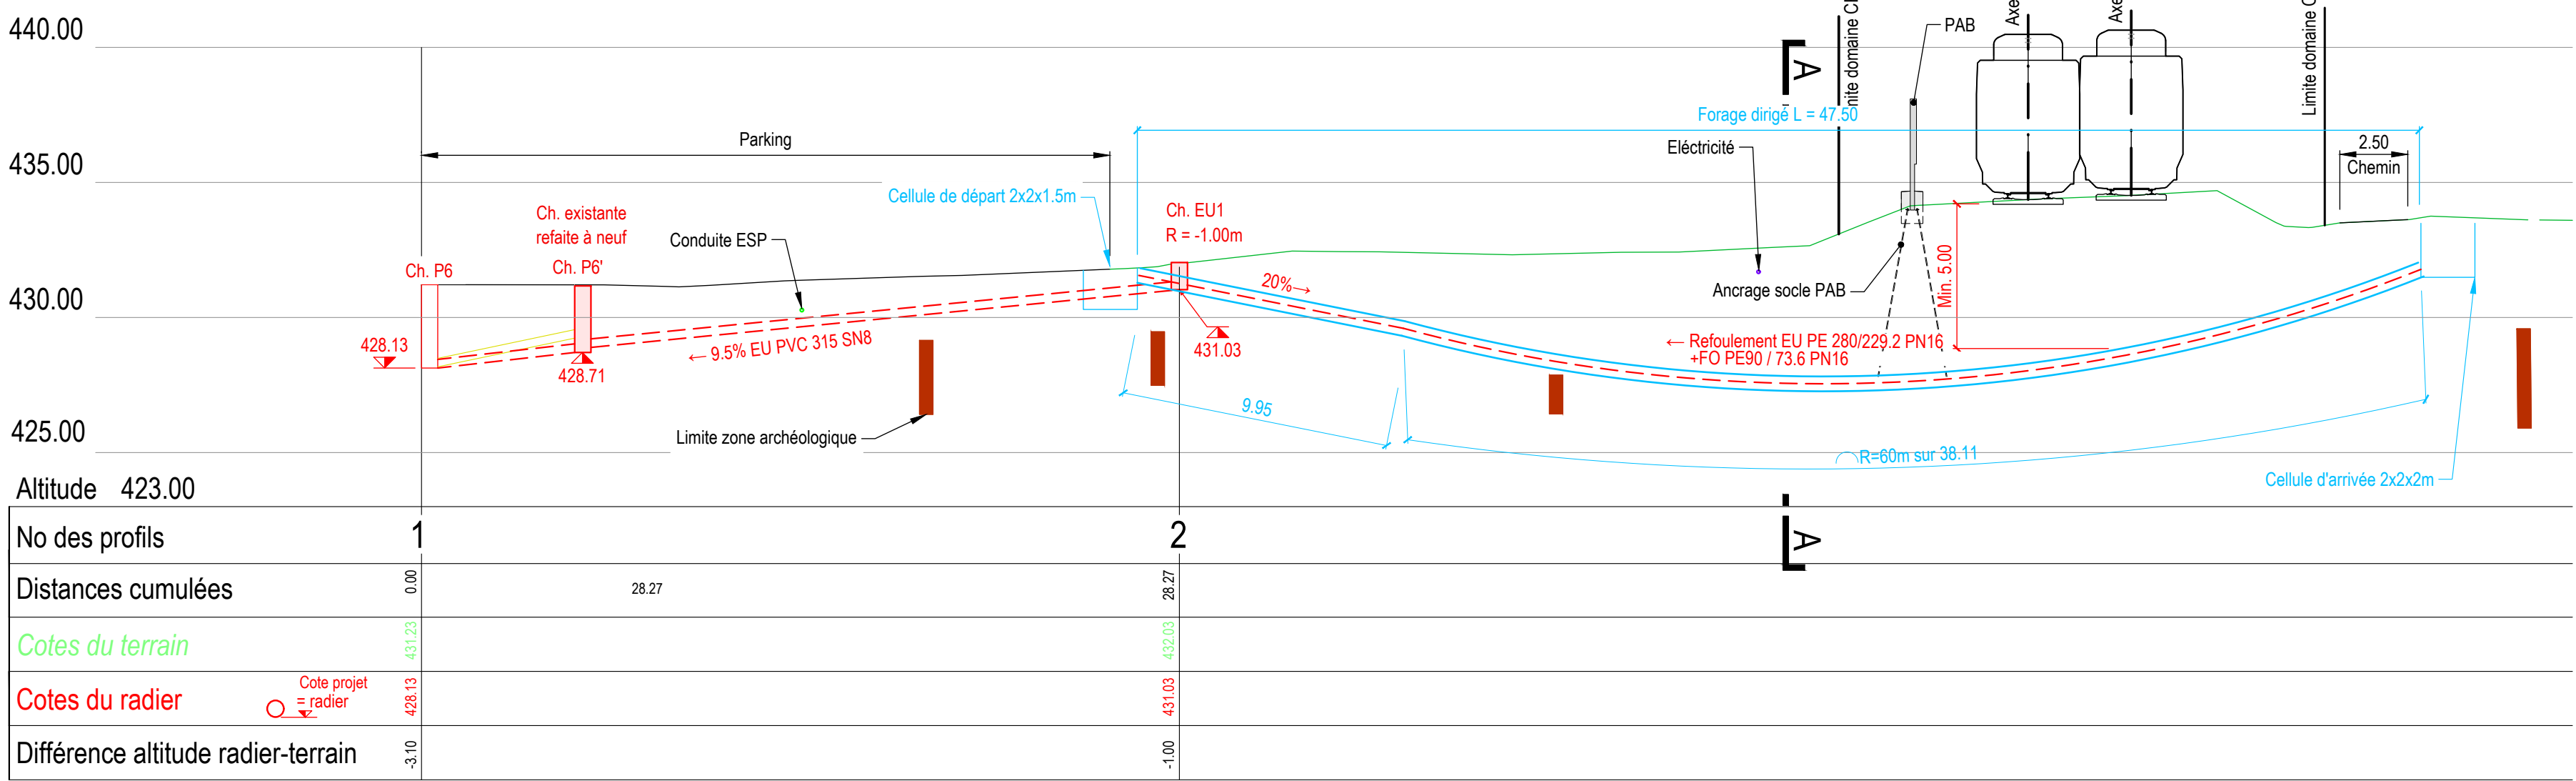

AIERG

Raccordement STEP Champagne-Bonvillars-Onnens-Concis


Détails franchisements routes et cours d'eau

Détails et coupe type

Indice	Date	Dessiné	Contrôlé	Modifications
a	20.11.2024	YA	PB	Mise en revêtement depuis Ormeaux
b	17.02.2025	YA	PB	Adaptation détail N°3 et N°4 (mise en gravitaire)
c	11.02.2026	YA	PB	Ajout détail N°6
d	19.03.2026	PB	PB	Ajout détail Chambre
e	31.03.2026	PB	PB	Calibre conduite Eu entre Staps des Pins et Champagne
f	26.08.2026	YA	PB	Plan d'enquête
g				
h				
i				
j				
k				
l				


DETAIL N°2 ← Champagne

1:250

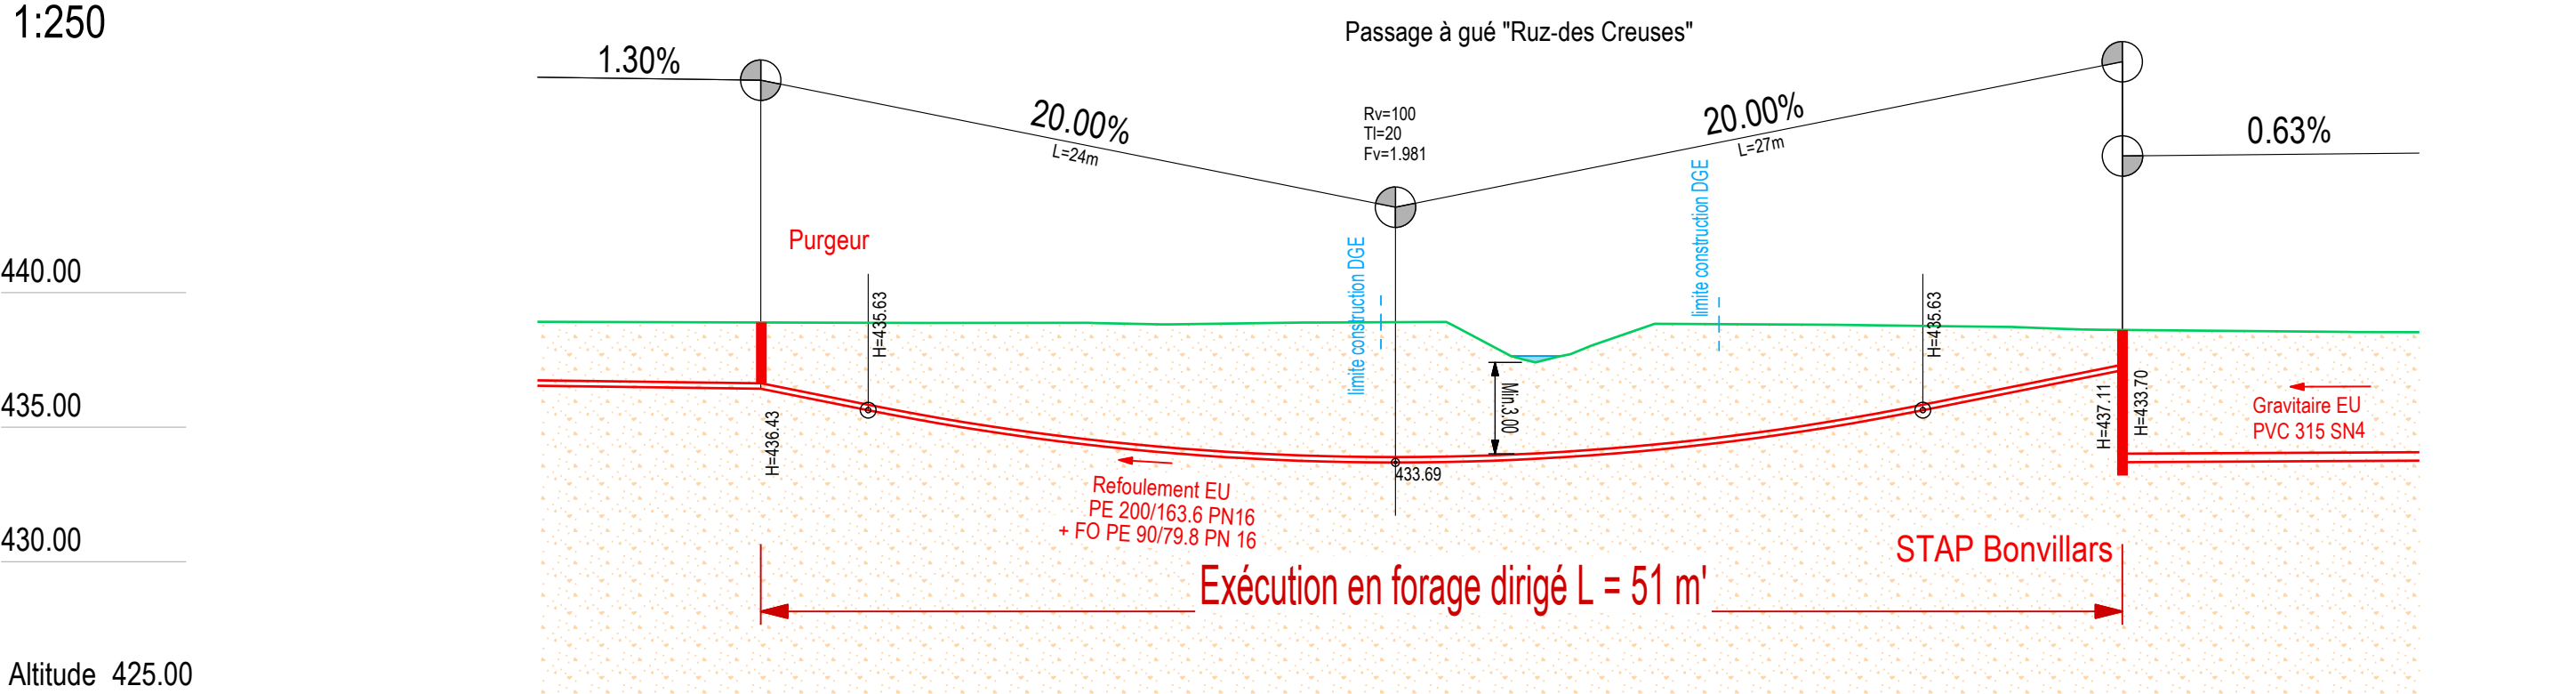


DETAIL N°4 ← Bonvillars

1:250

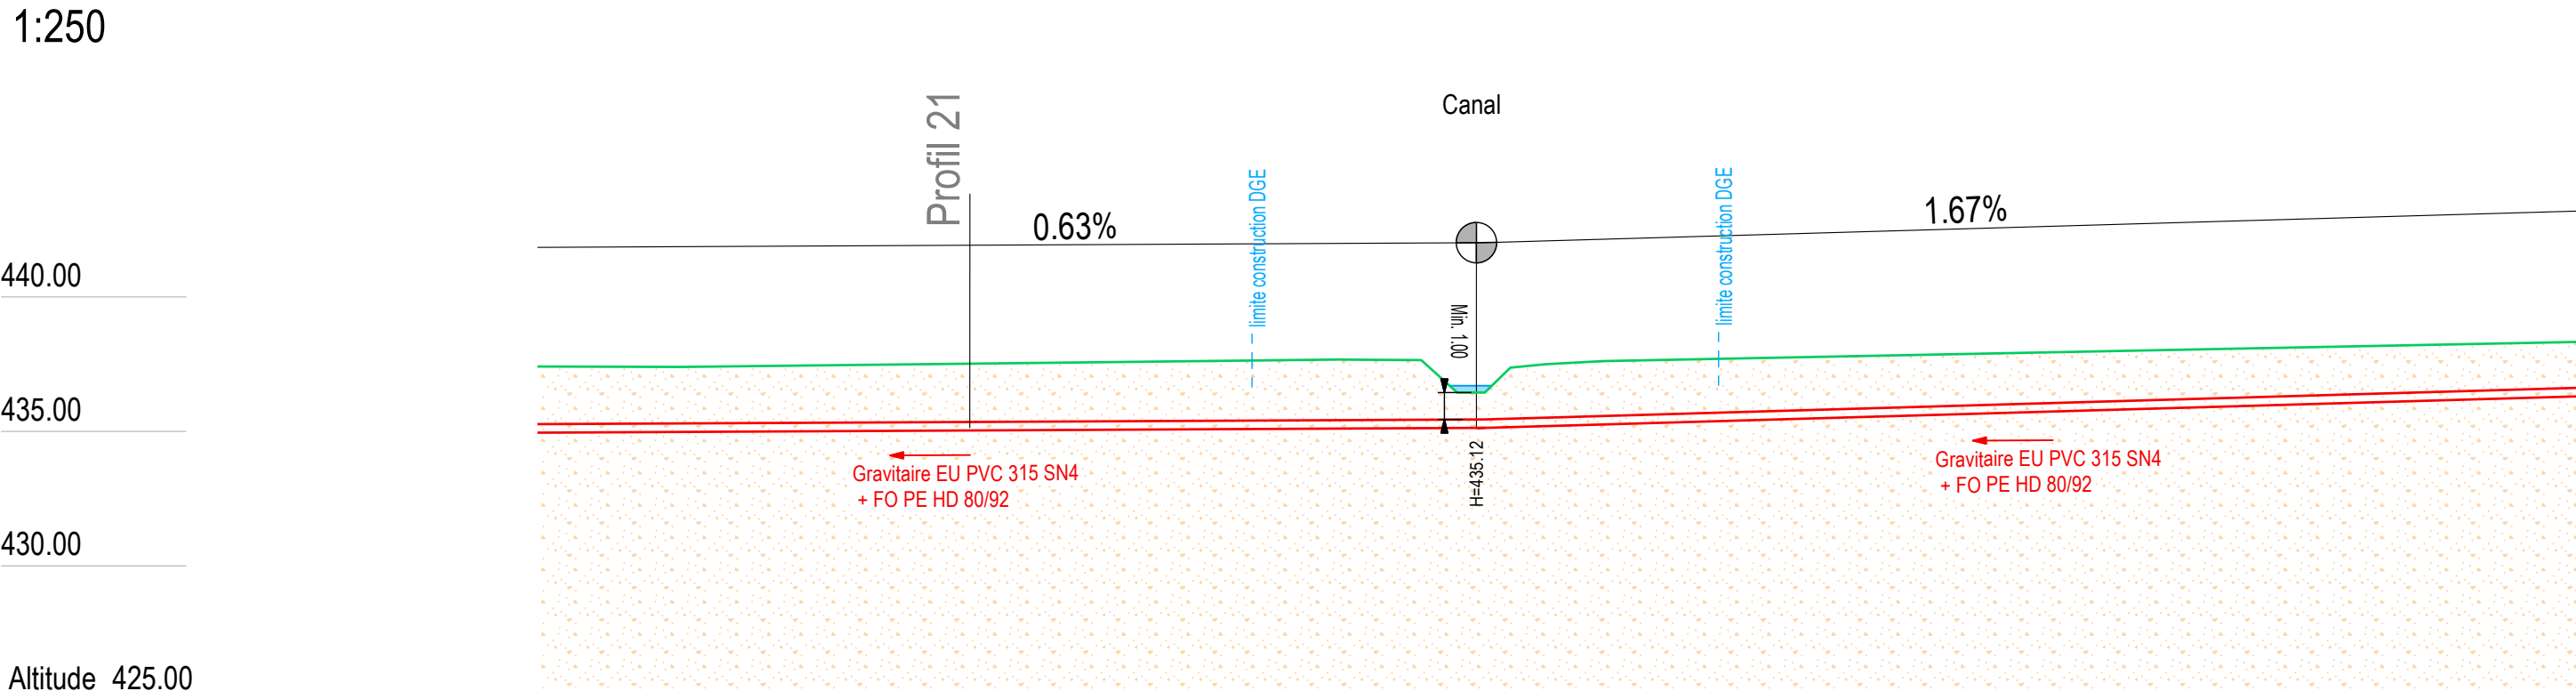


DETAIL N°3 ← Champagne

1:250

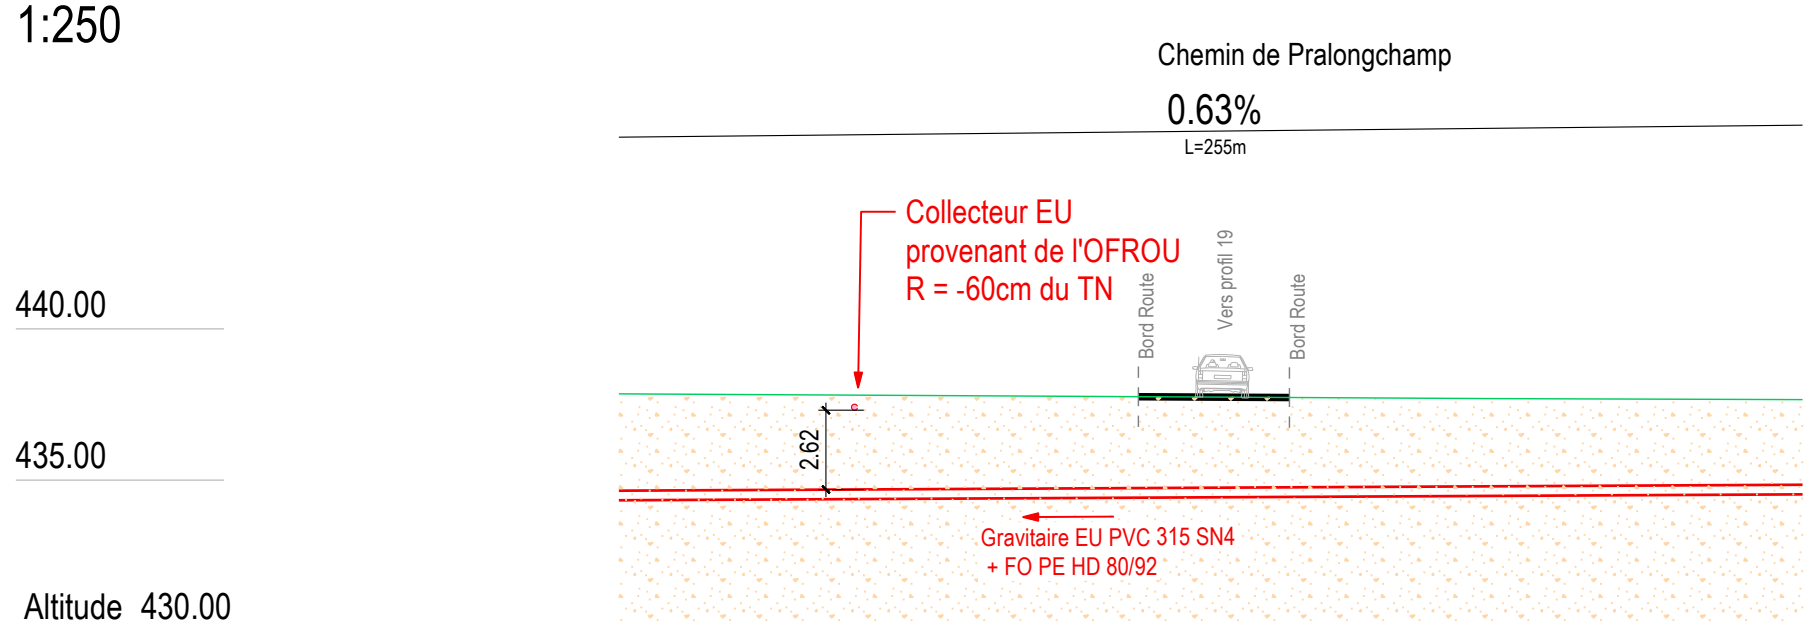


DETAIL N°5 ← Bonvillars

1:250

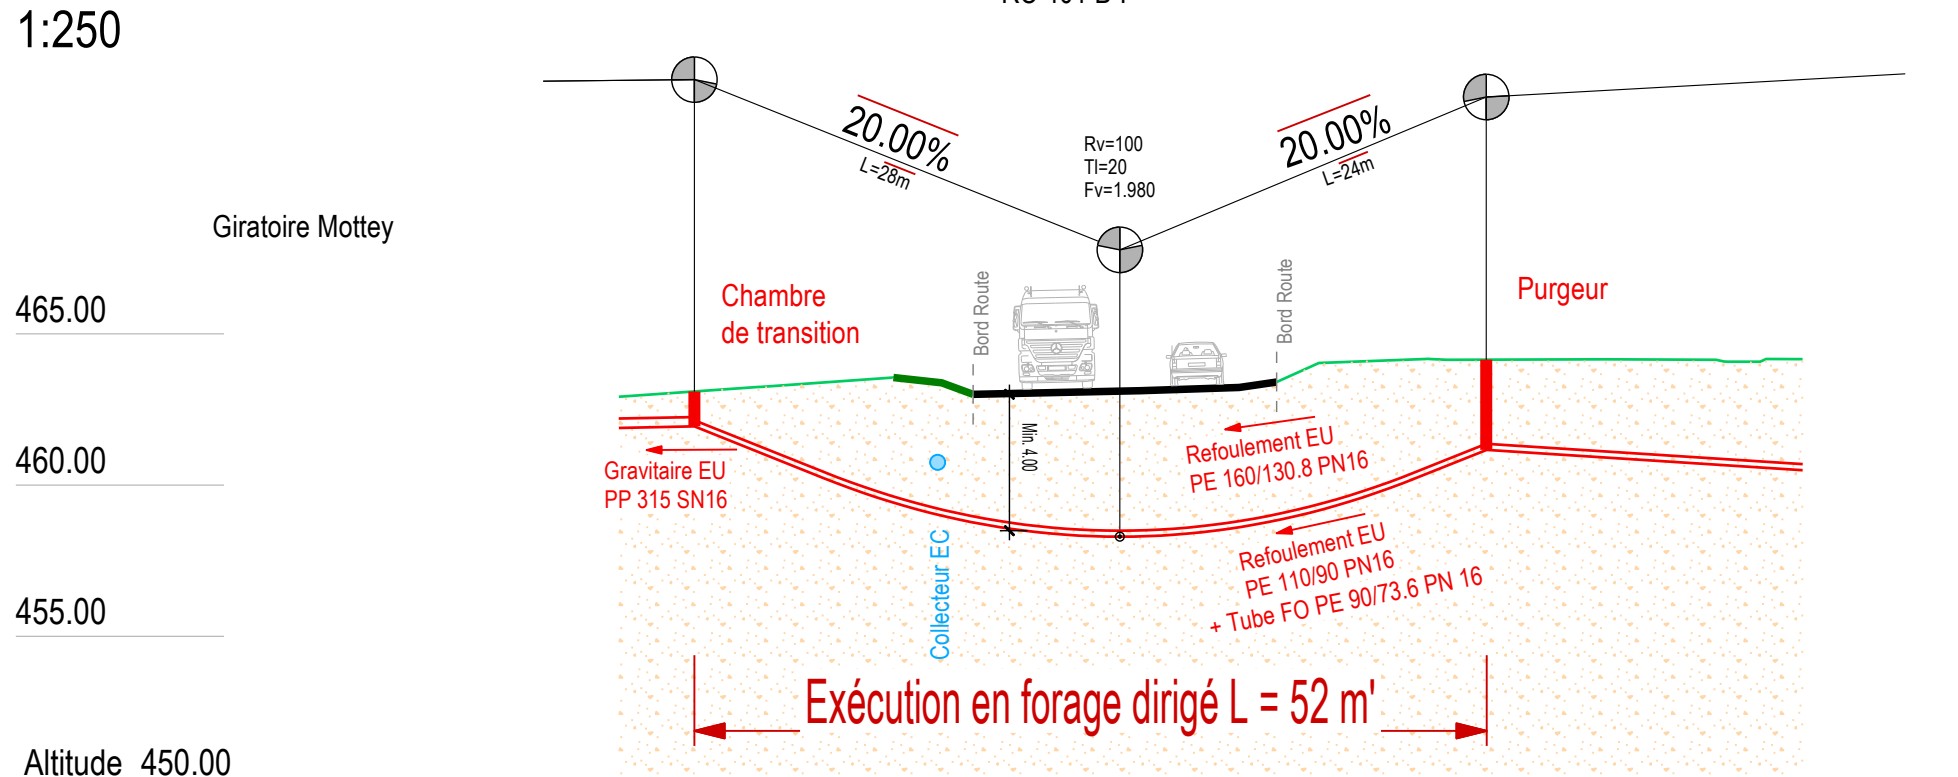

PROFIL TYPE


1:50

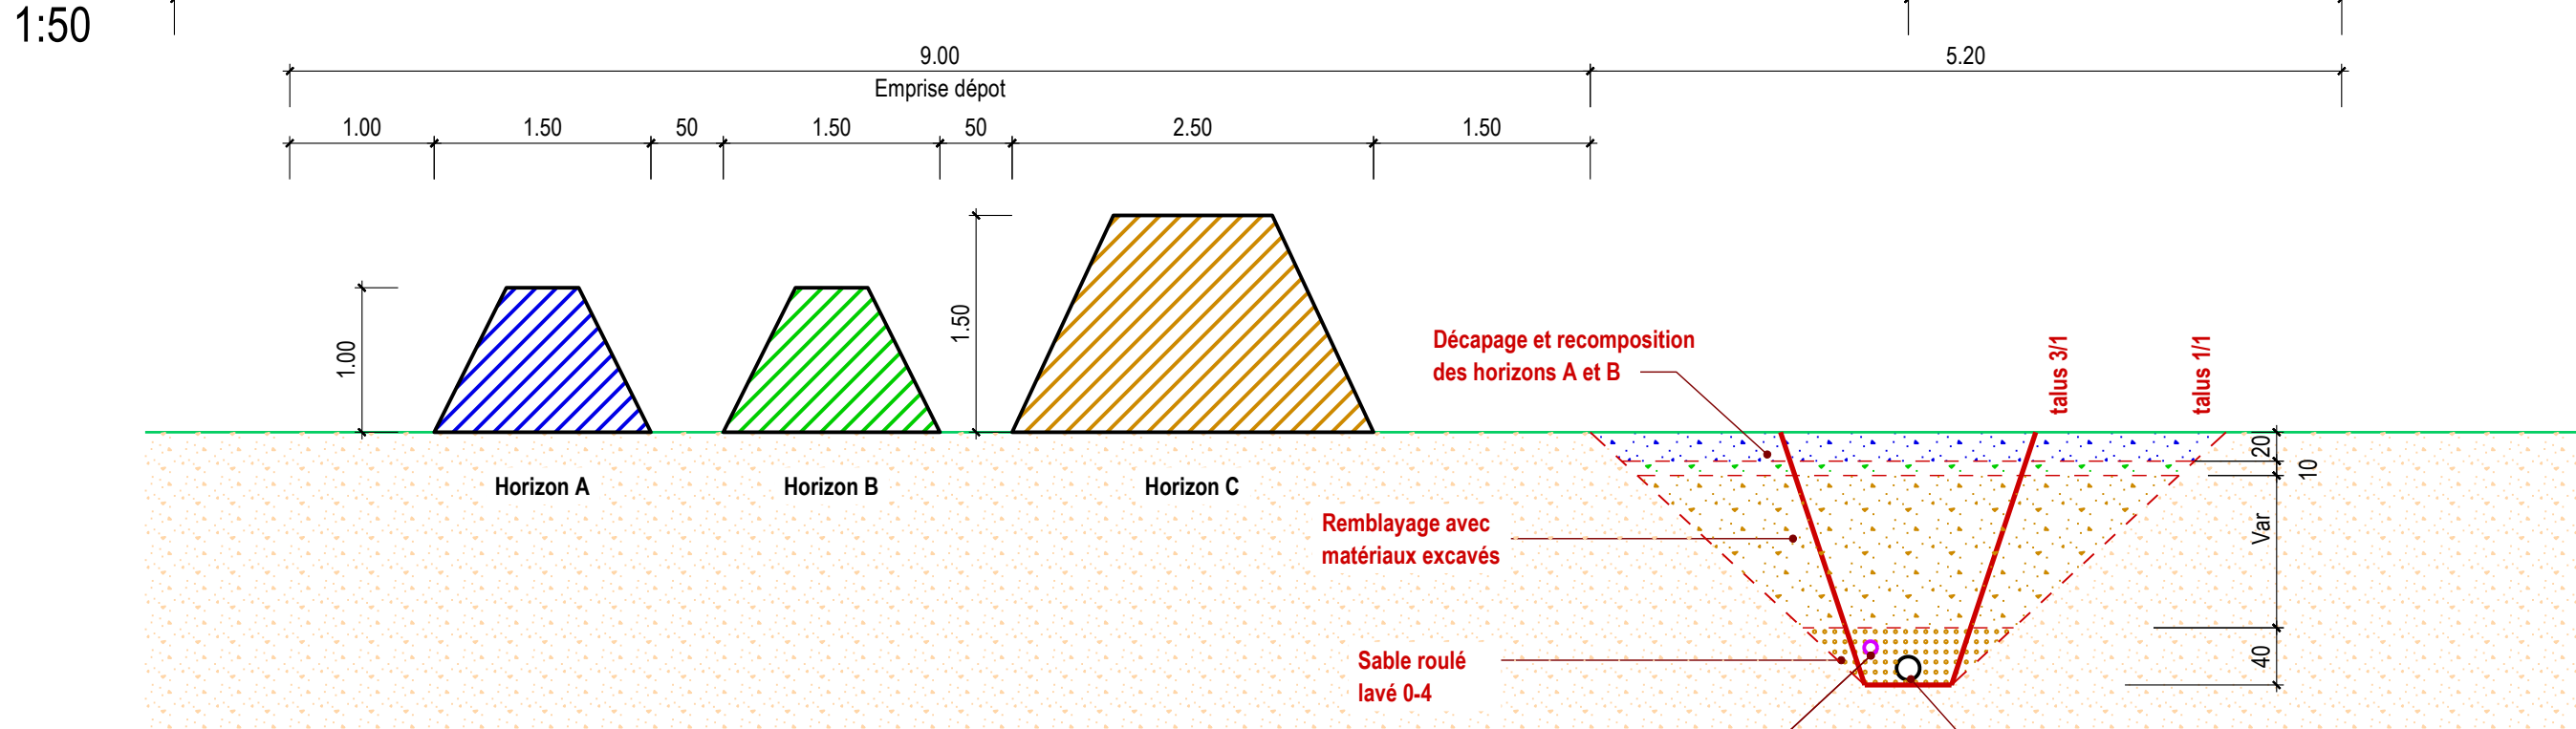

COUPE TYPE 1:20

2.1.1. EU

Avec fond PP moulé

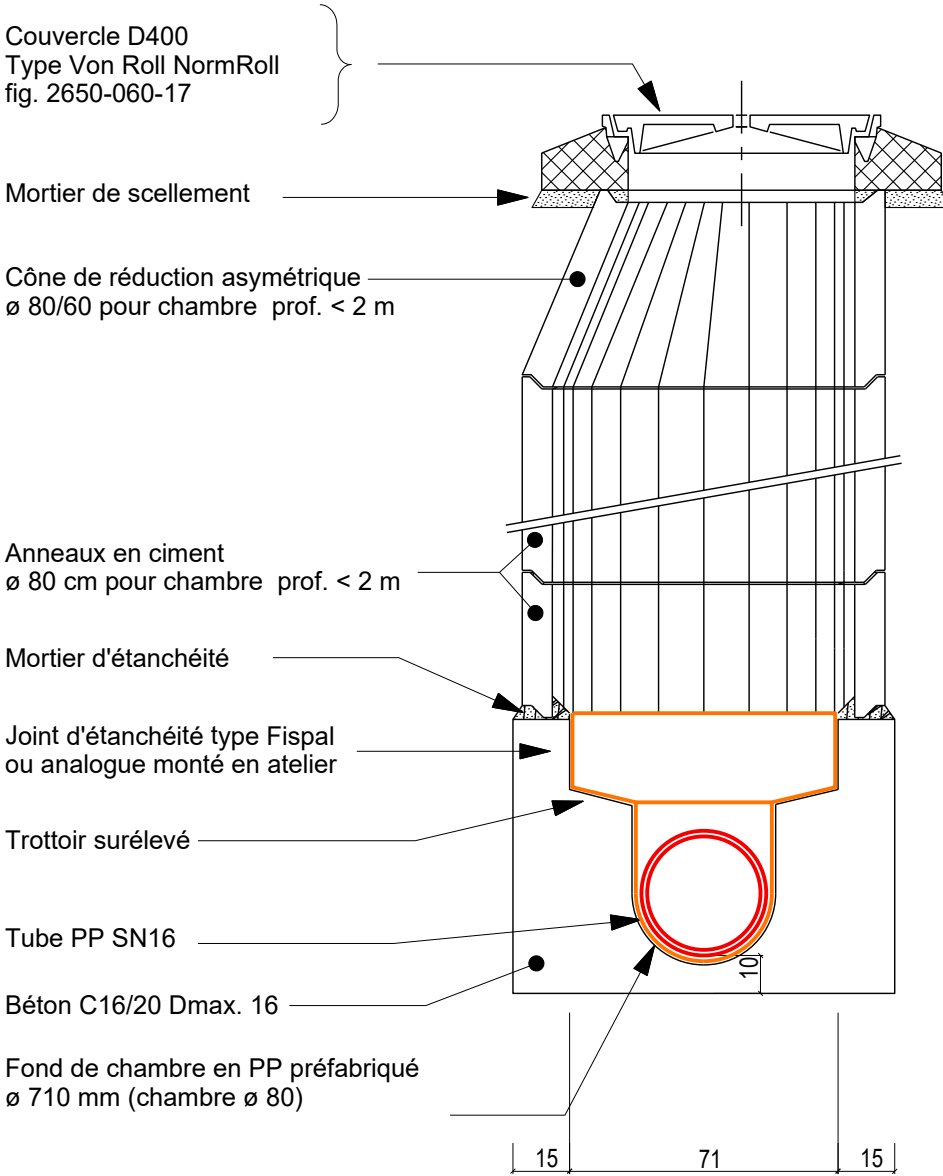

DETAIL N°1

1:250

