

Commune de Grandson
Situation refoulement

Situation

Plan N° 21117-10

Liste N° -

Echelle 1:5'000

Dessiné 26.08.2026 YA

Contrôlé 26.08.2026 PB

Format 42 x 30 cm



Avenue des Découvertes 12 - CP
1401 Yverdon-les-Bains

Chemin de Pré-Fleuri 6
1006 Lausanne

+41 24 425 11 12

perret-gentil@ingenieurs.ch

Indice	Date	Dessiné	Contrôlé	Modifications
a	-	-	-	-
b				
c				
d				
e				
f				
g				
h				
i				
j				
k				
l				

LEGENDE

Existant :

- Chambres EU
- STAP
- Limite communale


Projet mis à l'enquête:

- Chambres EU
- STAP
- Purges
- Curages
- Collecteur EU gravitaire
- Conduite EU en refoulement
- Chambres FO
- Emprise travaux

Projet mis à l'enquête sur commune voisine:

- Projet de tiers

Situation 1:5'000

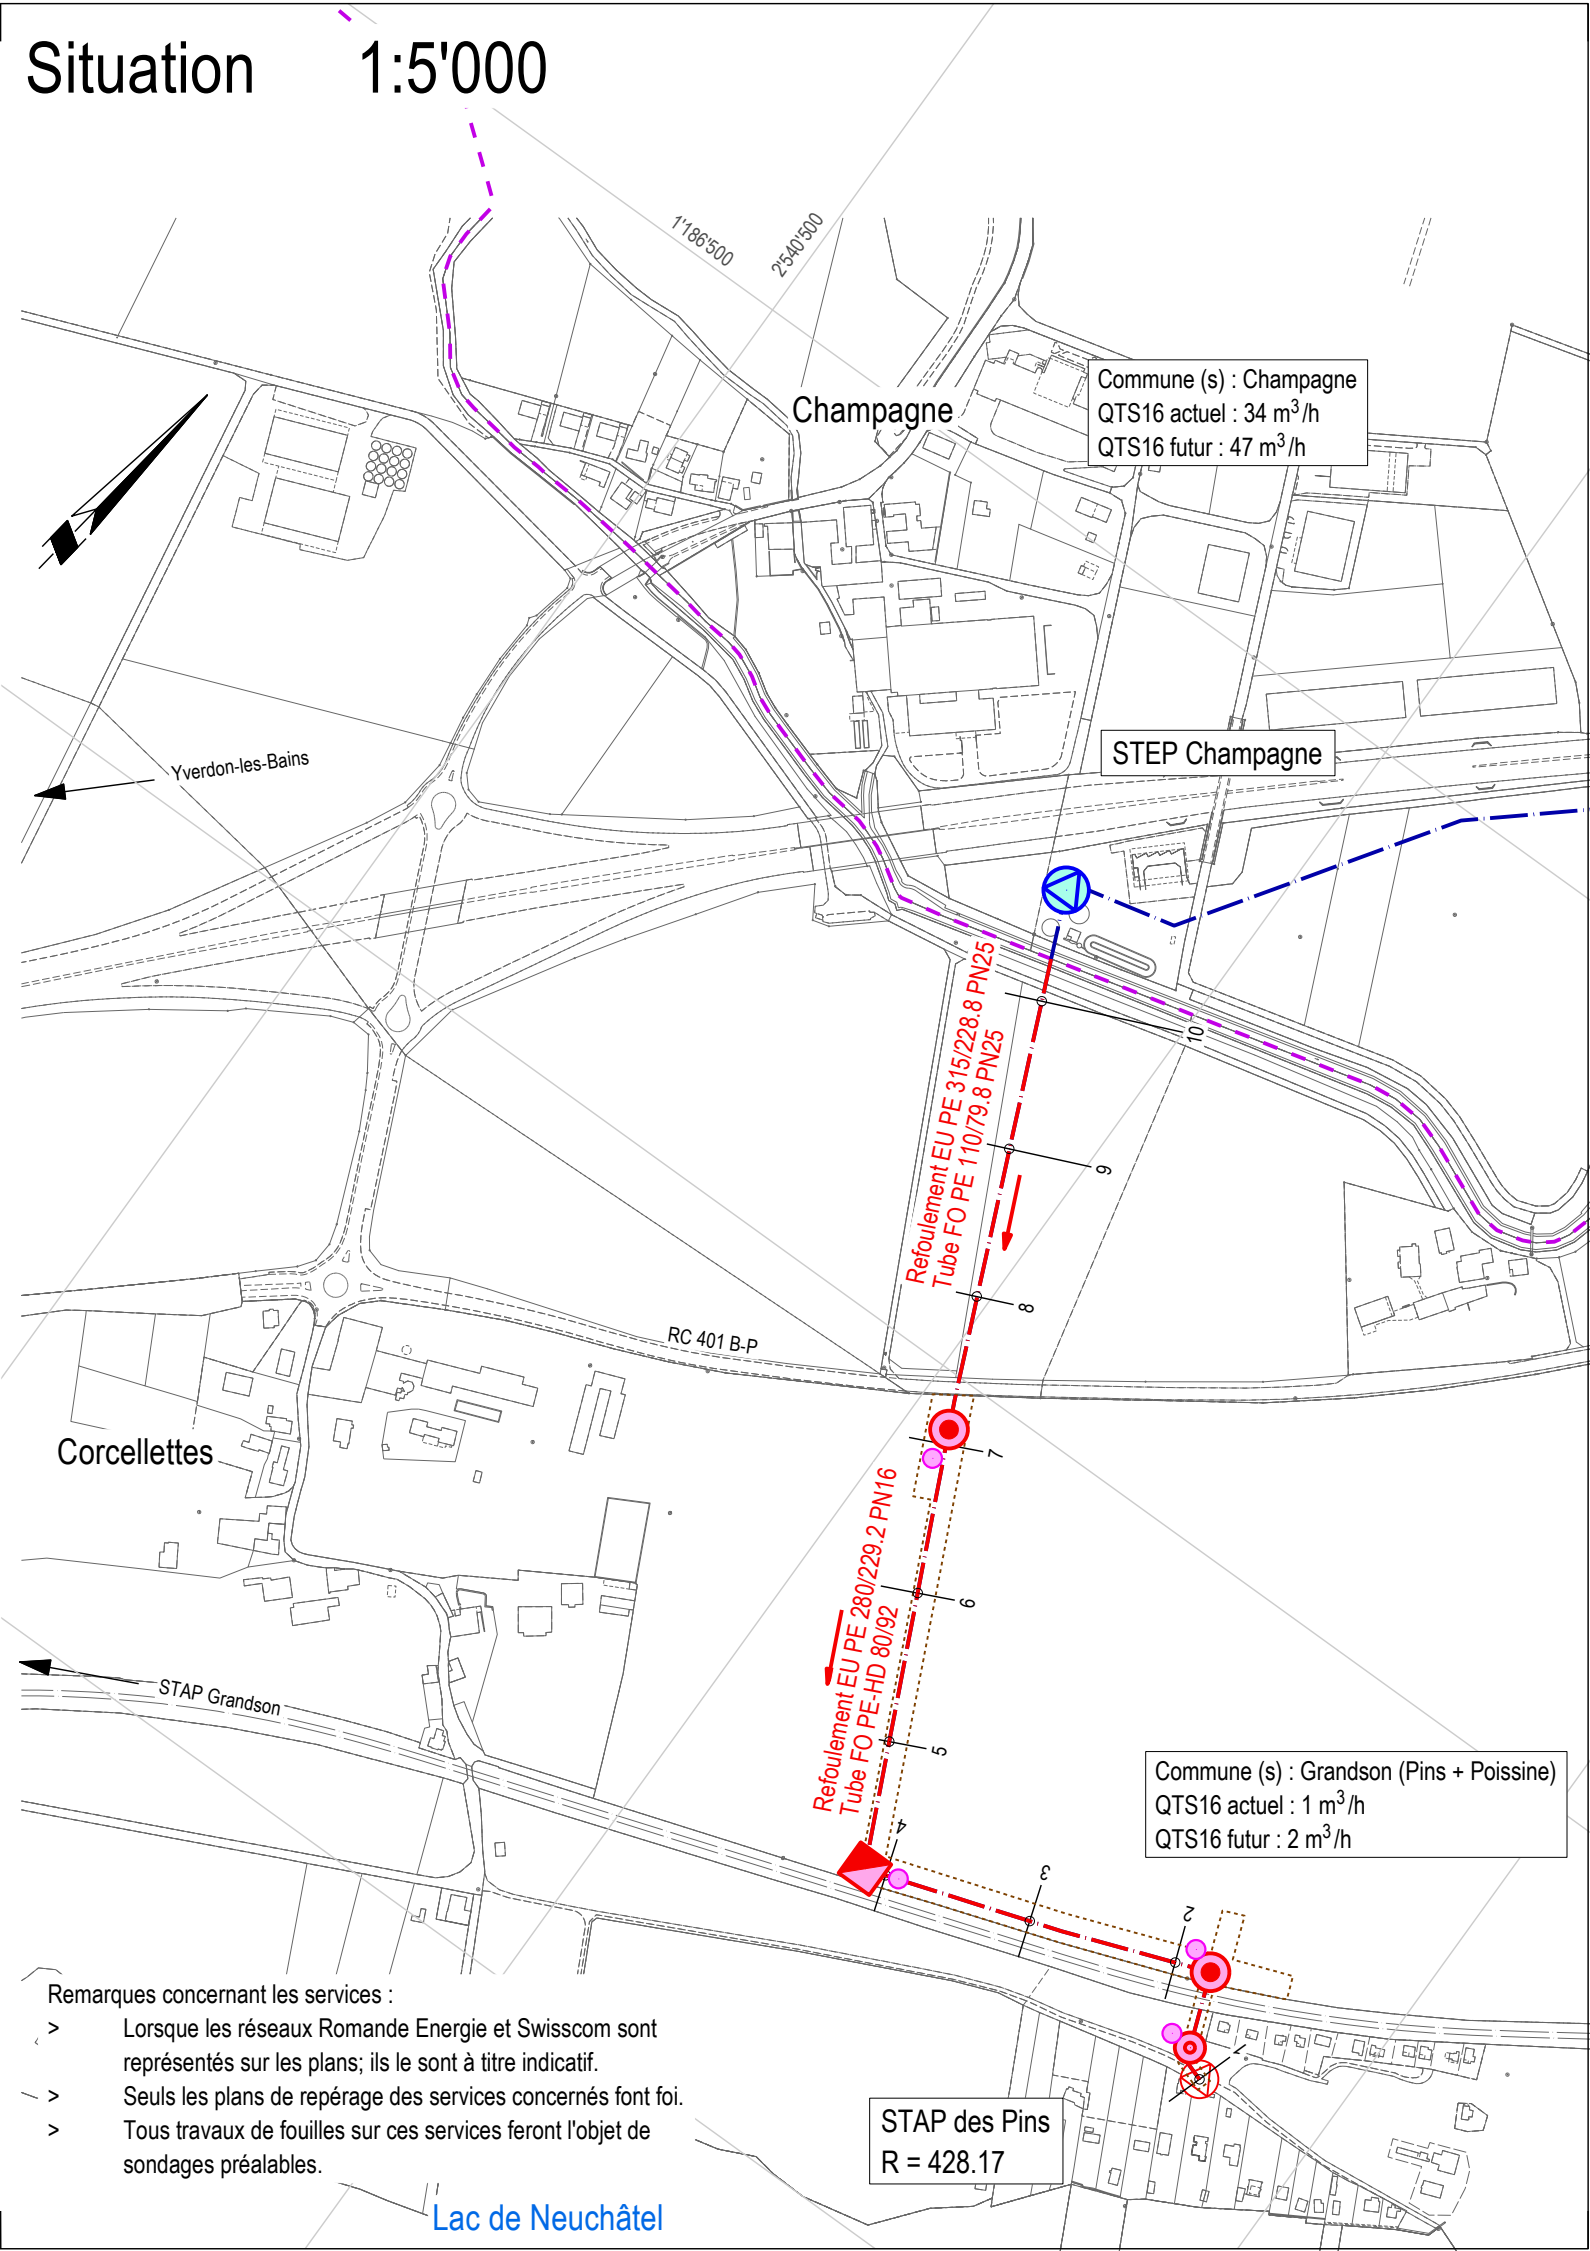

Commune (s) : Champagne
QTS16 actuel : 34 m³/h
QTS16 futur : 47 m³/h

STEP Champagne

Refoulement EU PE 315/228.8 PN25
Tube FO PE 110/79.8 PN25

RC 401 B-P

Corcellettes

STAP Grandson

Refoulement EU PE 280/229.2 PN16
Tube FO PE-HD 80/92

Commune (s) : Grandson (Pins + Poissine)
QTS16 actuel : 1 m³/h
QTS16 futur : 2 m³/h

STAP des Pins
R = 428.17

Remarques concernant les services :

- > Lorsque les réseaux Romande Energie et Swisscom sont représentés sur les plans; ils le sont à titre indicatif.
- > Seuls les plans de repérage des services concernés font foi.
- > Tous travaux de fouilles sur ces services feront l'objet de sondages préalables.

Lac de Neuchâtel