Municipalité de Grandson, SI Cand-Landi SA
Processus immobilier SA, Sugyp Import SA

6

PQ "Bas du Grandsonnet"
1422 Grandson

REAMENAGEMENT
CHEMIN DE LA CROIX-DU-BOCHET

Profil en long

Enquête		
Plan N°	16053-006	
Liste N°		
Echelle	1:250/25	
Dessiné	02.03.2020	SK
Contrôlé	02.03.2020	KV
Format	105 x 75 cm	

PERRET-GENTIL
Ingénieurs civils - www.ingenieurs.ch
Avenue des Découvertes 12 - CP 1118
1401 Yverdon-les-Bains
Chemin de Pré-Fleuri 6
1006 Lausanne
+41 24 425 11 12
perret-gentil@ingenieurs.ch

Indice	Date	Dessiné	Contrôlé	Modifications
a				
b				
c				
d				
e				
f				
g				
h				
i				
j				
k				
l				

Plan dressé pour enquête

L'ingénieur :

Approuvé par la Municipalité dans sa séance du :

Le syndic : Le secrétaire :

PROFIL EN LONG 1:250/25

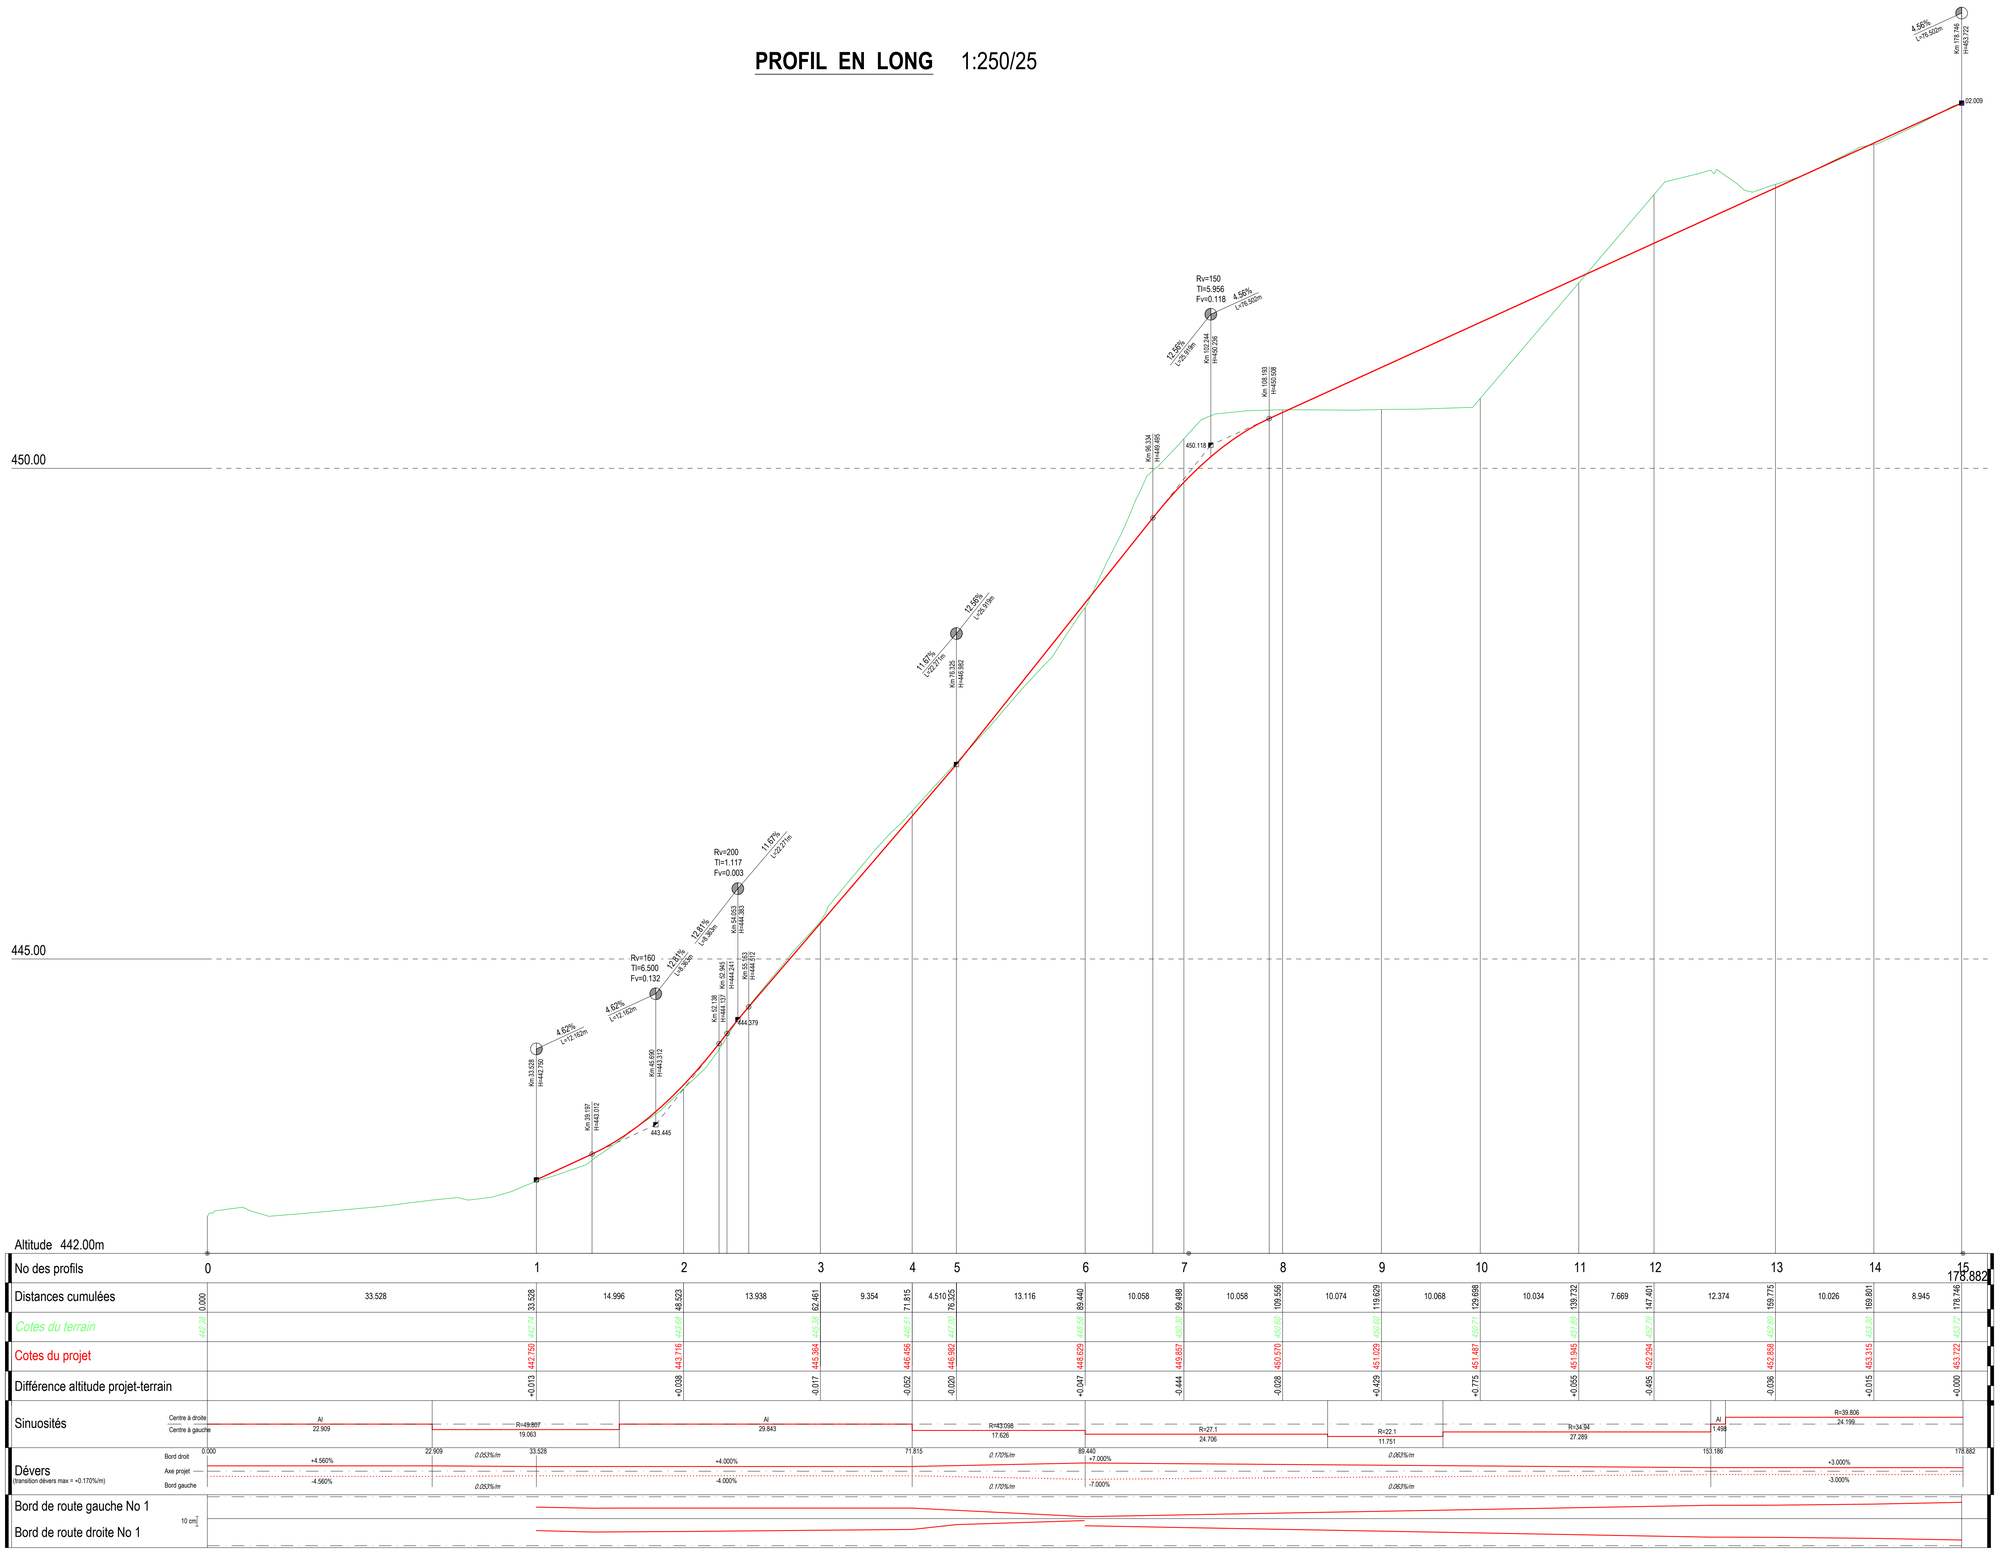

No des profils	0	1	2	3	4	5	6	7	8	9	10	11	12	13	14	15
Distances cumulées	0.000	33.528 / 33.528	14.996 / 48.523	13.938 / 62.461	9.354 / 71.815	4.510 / 76.325	13.116 / 89.440	10.058 / 99.498	10.058 / 109.556	10.074 / 119.629	10.068 / 129.698	10.034 / 139.732	7.669 / 147.401	12.374 / 159.775	10.026 / 169.801	8.945 / 178.746
Cotes du terrain	442.38	442.75	443.68	445.58	446.21	447.21	448.58	450.30	450.60	450.60	450.71	451.49	452.75	452.89	453.30	453.72
Cotes du projet		442.750	443.716	445.564	446.456	446.982	448.629	449.857	450.570	451.029	451.487	451.945	452.294	452.858	453.315	453.722
Différence altitude projet-terrain		+0.013	+0.038	-0.017	-0.052	-0.020	+0.047	-0.444	-0.028	+0.429	+0.775	+0.055	-0.455	-0.036	+0.015	+0.000

Sinuosités

Centre à droite		Al		R=49.807		Al		R=43.098		R=27.1		R=22.1		R=34.94	Al	R=39.806
Centre à gauche		22.909		19.063		29.843		17.626		24.706		11.751		27.289	1.498	24.199

Dévers (transition dévers max = +0.170%/m)

Bord droit	0.000	+4.560%	22.909	0.057%/m	33.528	+4.000%	71.815	0.170%/m	89.440	+7.000%	0.062%/m	153.186	+3.000%	178.882		
Axe projet																
Bord gauche		-4.560%		0.057%/m		-4.000%		0.170%/m		-7.000%	0.062%/m		-3.000%			

Bord de route gauche No 1

Bord de route droite No 1

10 cm