


LÉGENDE

- Bordures hautes pierre naturelle
- Bordure franchissable pavés ou pierre naturelle
- Bordure franchissable de 3 rangs de pavés
- Limite parcellaire
- A démolir
- Niveaux existants
- Flux piétons
- Plateau surélevé, dalle béton ou résine «pépite»
- Place bitumée scintiflex
- Enrobé
- Pavés pierre naturelle (granit), jointage au mortier
- Surfaces plantées
- Arbre existant [*Fagus sylvatica* 'Pendula']
- Arbres projetés


PALETTE DE MATÉRIAUX

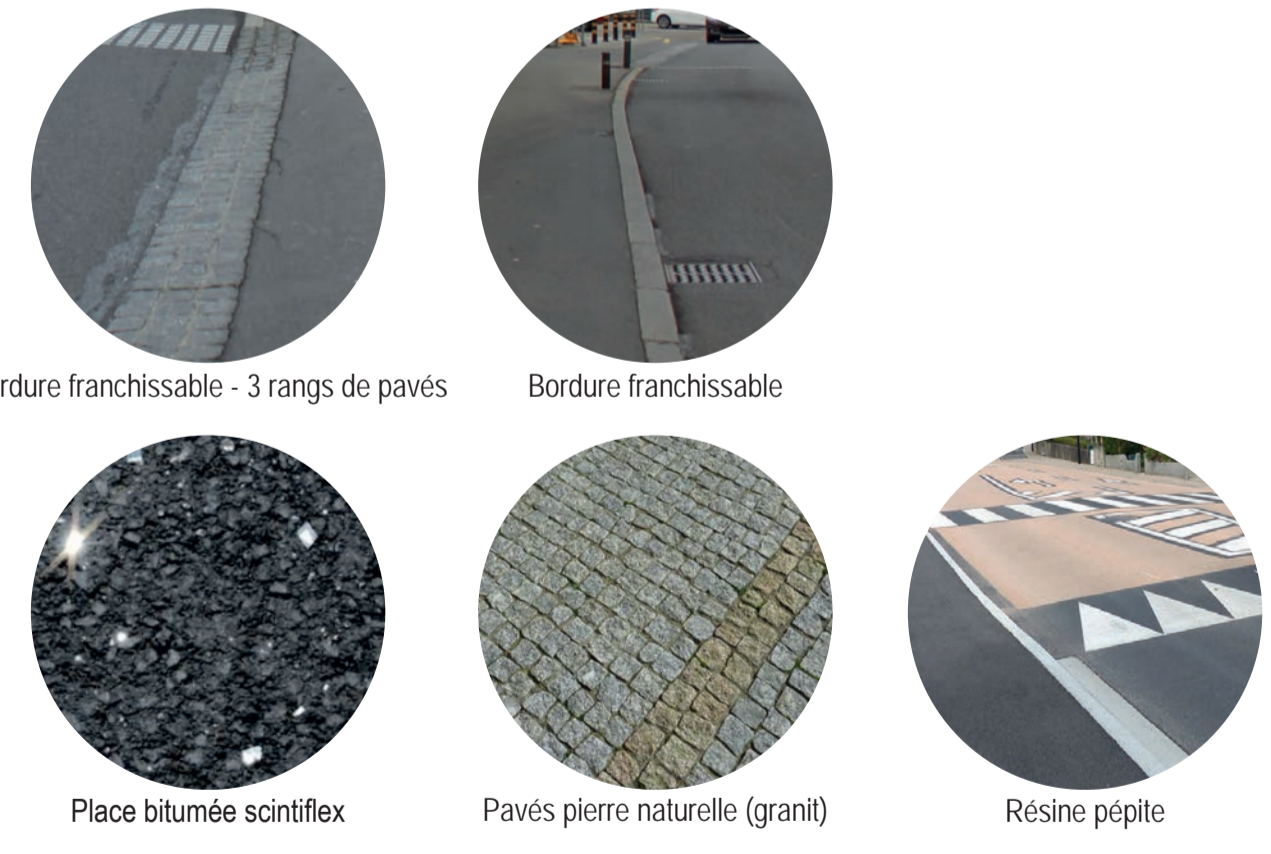


AMBIANCES VÉGÉTALES



GABARIT ACTUEL

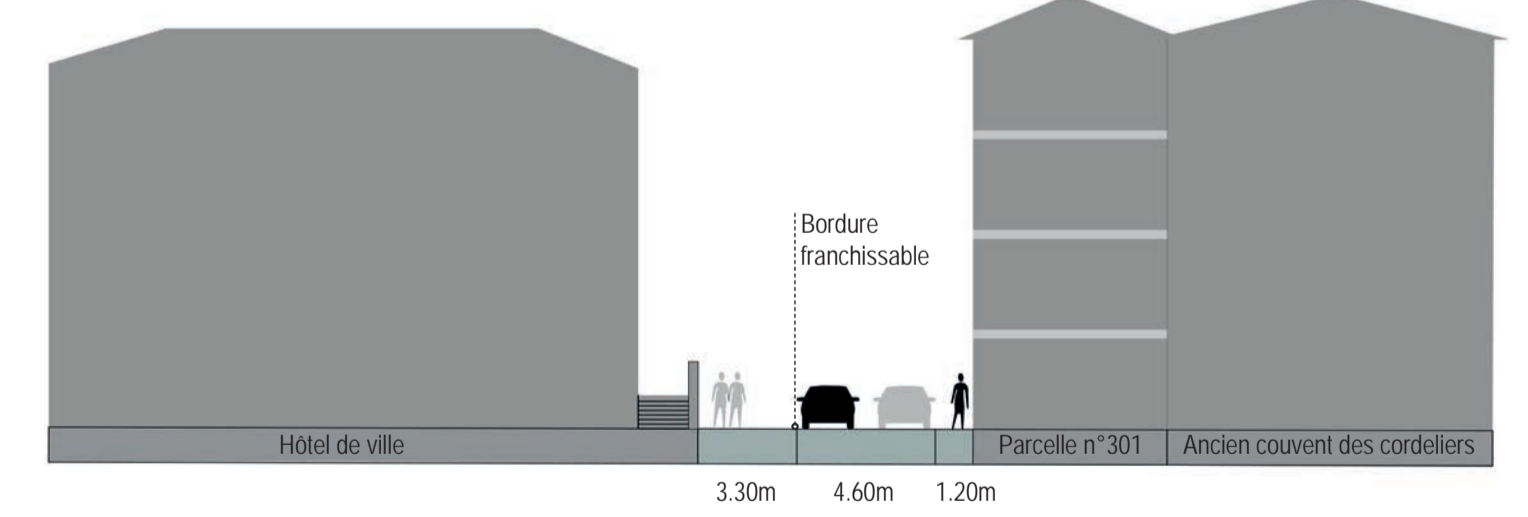

GABARIT PROJETÉ

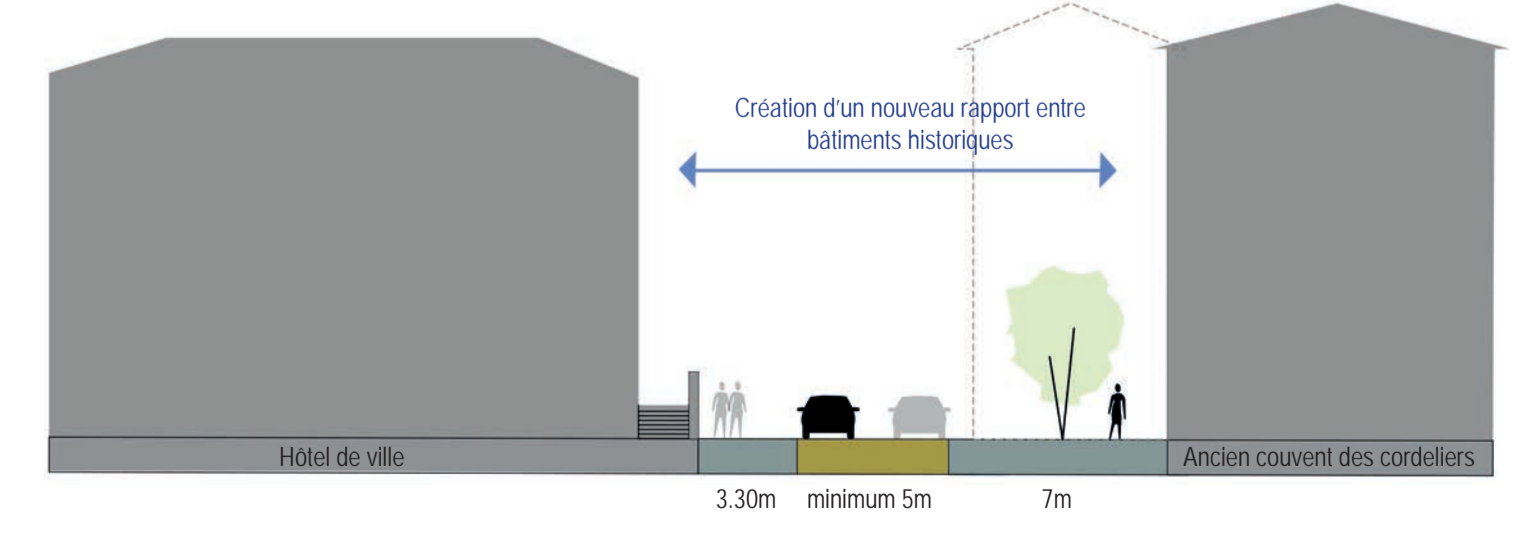

COUPE AA' 1:100

