

Commune de GRANDSON



Agglo-Y : PM01 "Accès NORD"

Séquence 2 : **Vignes**

Séquence 3 : Les Tuileries

RC 401 : Grandson - Tuileries

SITUATION 1:2000

Collecteurs

Enquête

Plan N° 09037-08b

Liste N° -----

Echelle 1:2000

Dessiné 28.07.2014 S.Lovey

Contrôlé 28.07.2014 G.Apisa

Format 125 x 30 cm




Indice	Date	Dessiné	Contrôlé	Modifications
a	25.10.2022	S.Lovey	G.Apisa	Enquête
b	29.11.2022	S.Lovey	G.Apisa	Modification de la position de la station de relevage vers STEP
c				
d				
e				
f				
g				
h				
i				
j				
k				
l				

8

APPROUVE PAR LA MUNICIPALITE DANS SA SEANCE DU :

LE SYNDIC :

LE SECRETAIRE :

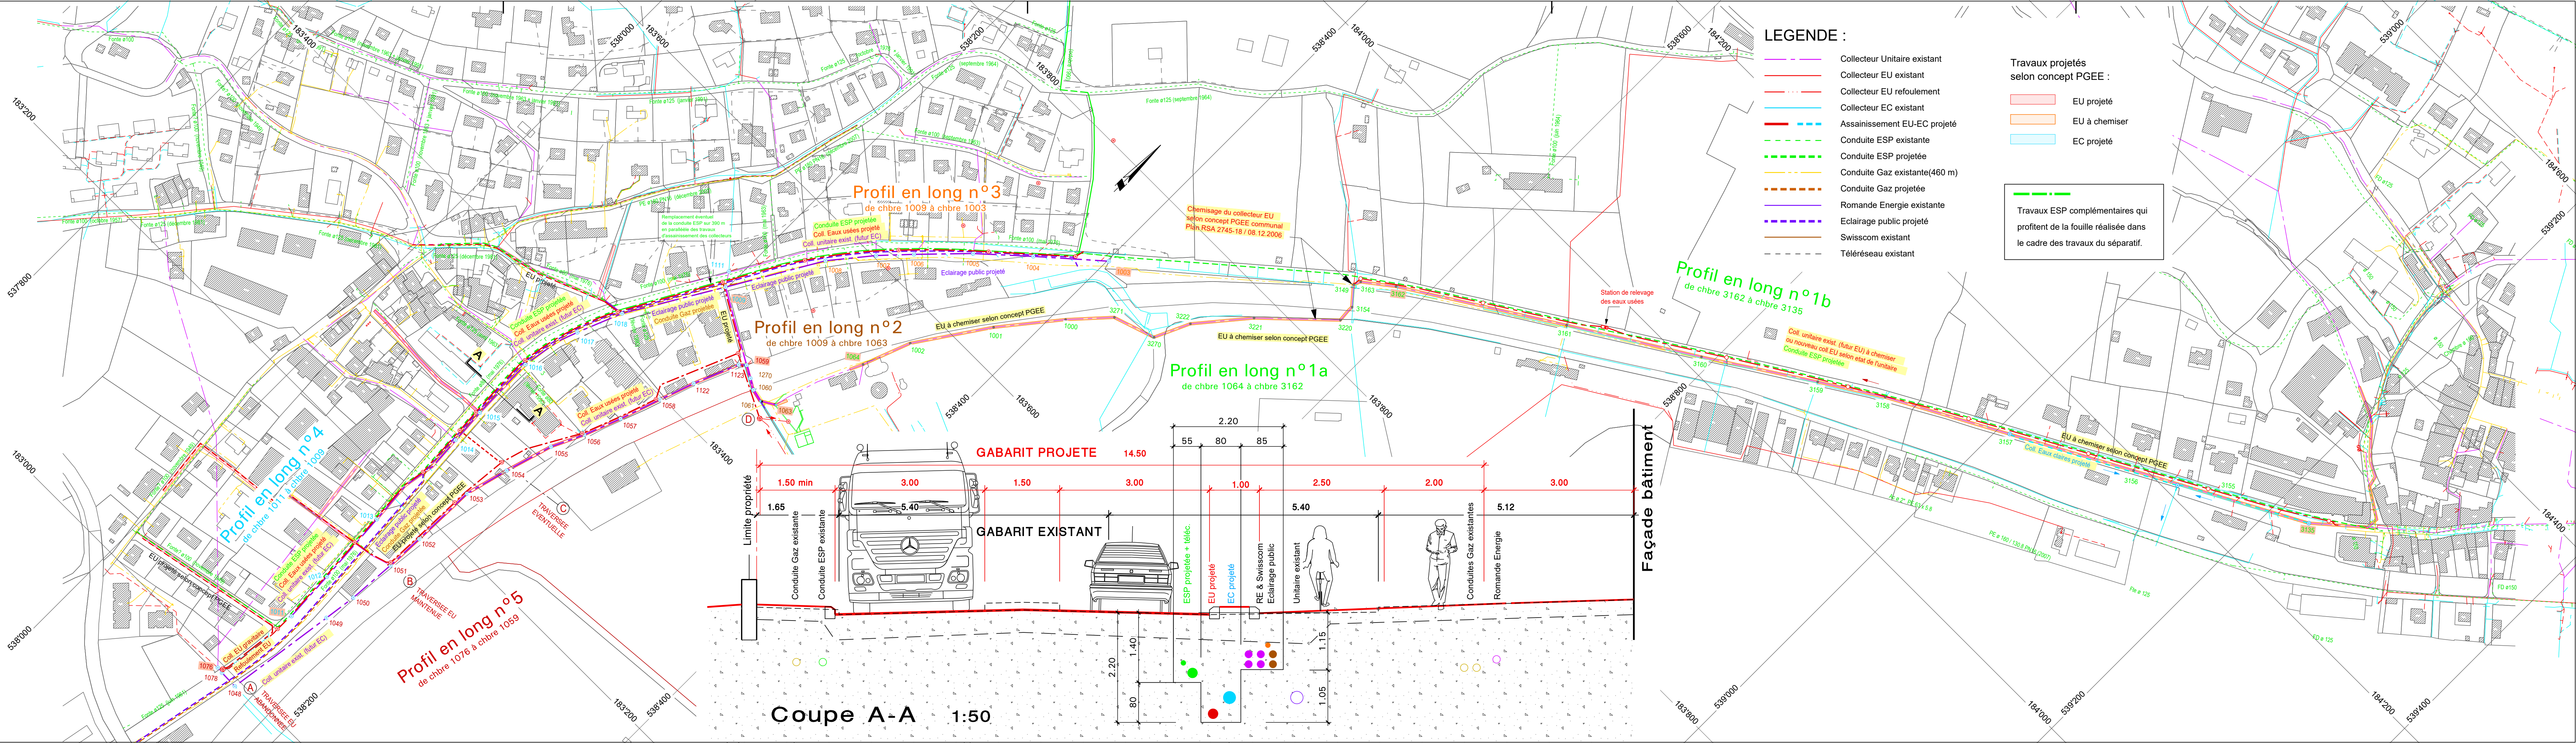

LEGENDE :

- Collecteur Unitaire existant
- Collecteur EU existant
- - - Collecteur EU refoulement
- Collecteur EC existant
- - - Assainissement EU-EC projeté
- - - Conduite ESP existante
- - - Conduite ESP projetée
- - - Conduite Gaz existante(460 m)
- - - Conduite Gaz projetée
- - - Romande Energie existante
- - - Eclairage public projeté
- - - Swisscom existant
- - - Téléreseau existant

Travaux projetés selon concept PGEE :

- EU projeté
- EU à chemiser
- EC projeté

Travaux ESP complémentaires qui profitent de la fouille réalisée dans le cadre des travaux du séparatif.

Coupe A-A 1:50