



Agglo-Y : PM01 "Accès NORD"		Enquête	
Séquence 3 : Les Tuileries		Plan N°	09037-10c
RC 401 : Grandson - Tuileries		Liste N°	-----
Secteur en traversée de localité		Echelle	1:500 / 1:50
PROFILS EN LONG 2 & 3		Dessiné	28.07.2014 S.Lovey
Collecteurs		Contrôlé	28.07.2014 G.Apsa
		Format	83 x 60 cm



Indice	Date	Dessiné	Contrôlé	Modifications
a	25.10.2022	S.Lovey	G.Apsa	Enquête
b	29.11.2022	S.Lovey	G.Apsa	Modification du profil en long 2 / station de relevage
c	20.12.2022	R.Winkler	G.Apsa	Modification du profil en long 2 / pousse-tube + coupe type
d				
e				
f				
g				
h				
i				
j				
k				
l				


11

APPROUVE PAR LA MUNICIPALITE DANS SA SEANCE DU :


LE SYNDIC : LE SECRETAIRE :



PROFIL EN LONG N°3 1:500/1:50

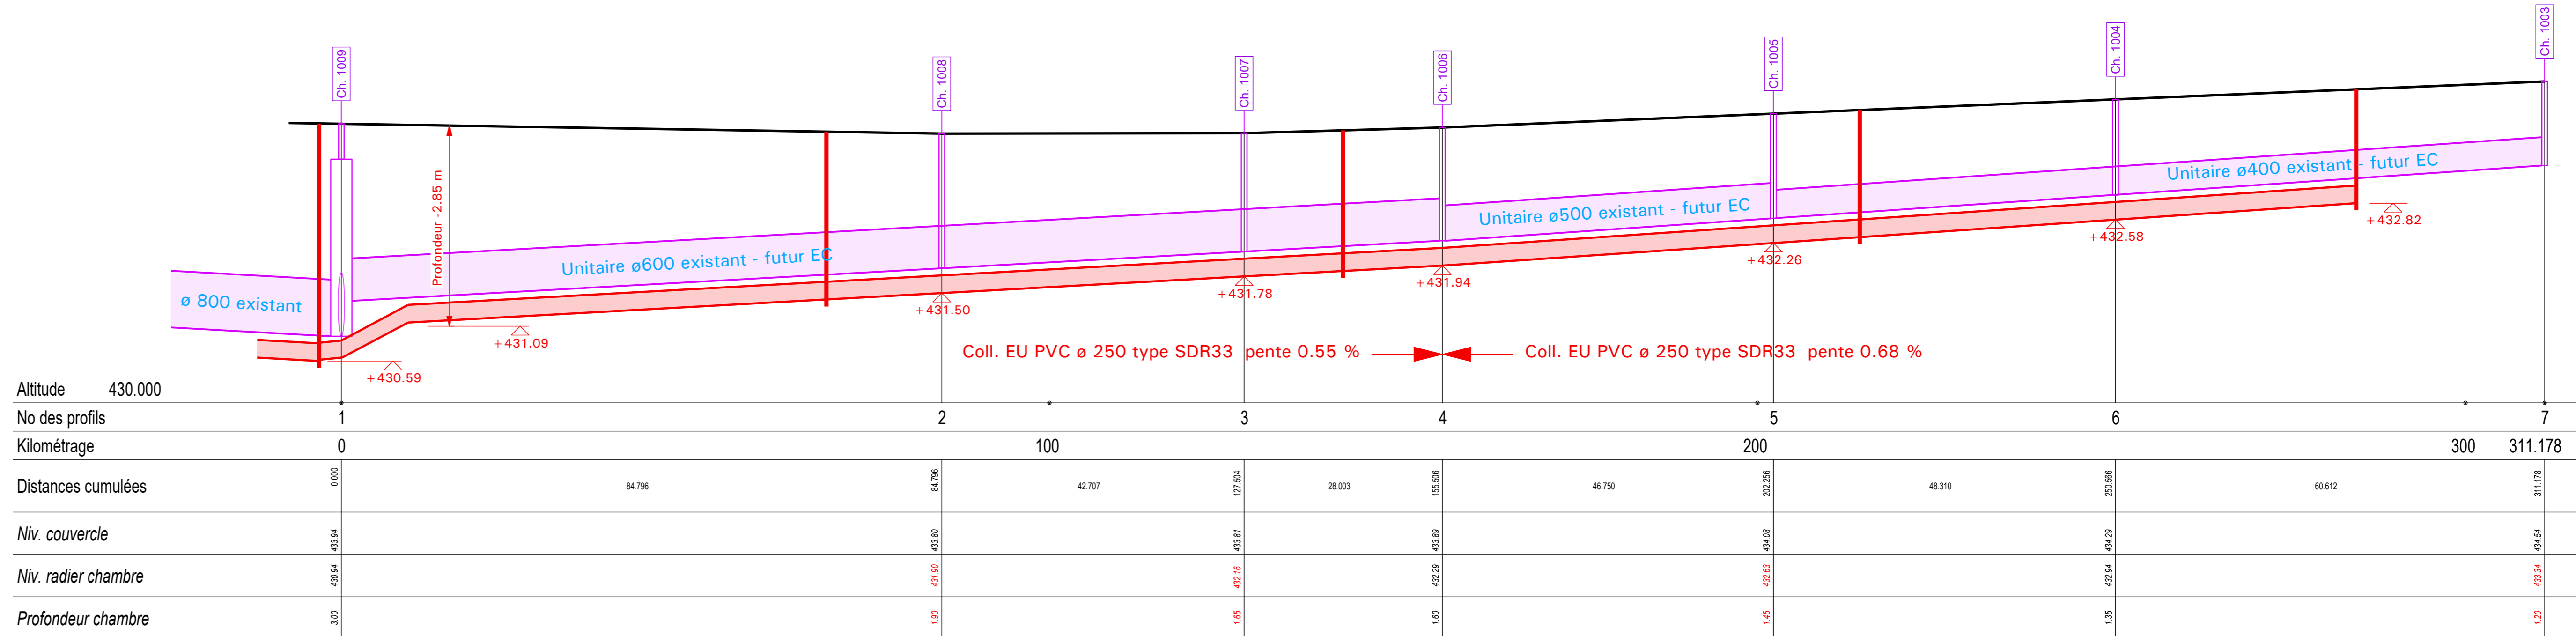

Coupe transversale Pousse-tube 1:20

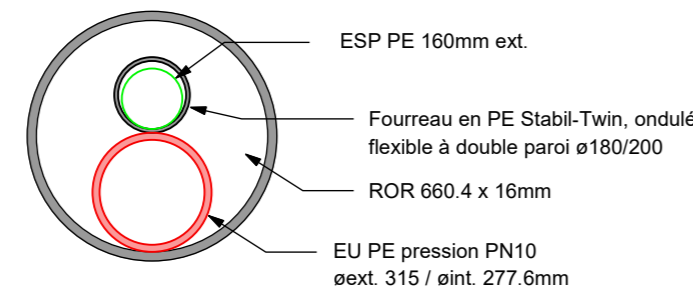

PROFIL EN LONG N°2 1:200

